


**MIEJSCOWY PLAN ZAGOSPODAROWANIA
PRZESTRZENNEGO GMINY ZŁOCIENIEC
- "ULICA CZAPLINECKA"**

Załącznik nr 1
do uchwały Nr
Rady Miejskiej w Złocienicy
z dnia

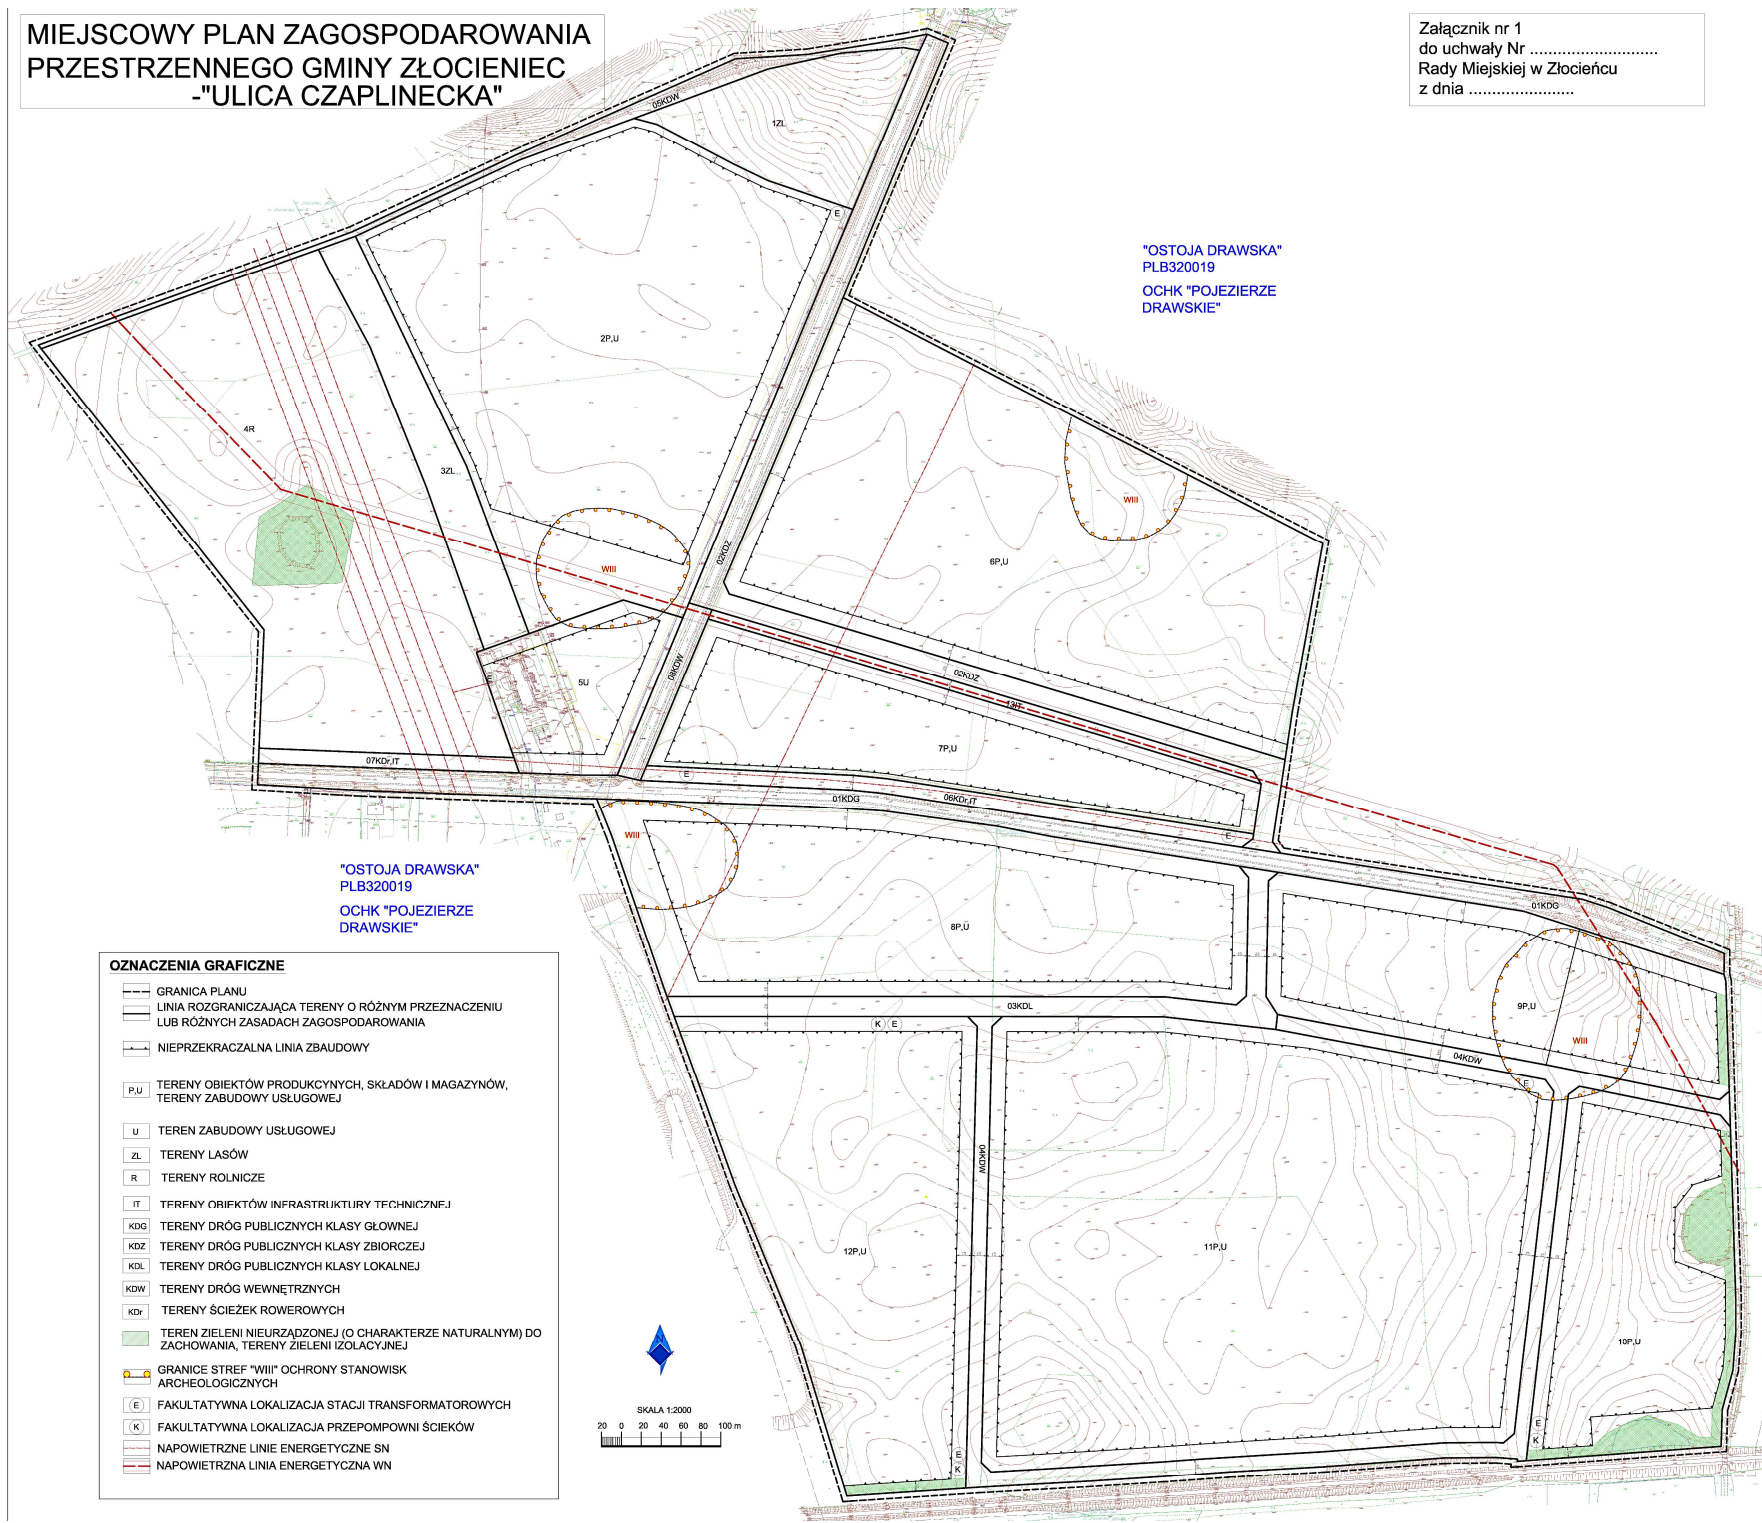

"OSTOJA DRAWSKA"
PLB320019
OCHK "POJEZIERZE
DRAWSKIE"

"OSTOJA DRAWSKA"
PLB320019
OCHK "POJEZIERZE
DRAWSKIE"

OZNACZENIA GRAFICZNE

- GRANICA PLANU
- LINIA ROZGRANICZAJĄCA TERENY O RÓŻNYM PRZEZNACZENIU LUB RÓŻNYCH ZASADACH ZAGOSPODAROWANIA
- NIEPRZEKRACZALNA LINIA ZBAUDOWY
- P,U TERENY OBIEKTÓW PRODUKCYJNYCH, SKŁADÓW I MAGAZYNÓW, TERENY ZABUDOWY USŁUGOWEJ
- U TEREN ZABUDOWY USŁUGOWEJ
- ZL TERENY LASÓW
- R TERENY ROLNICZE
- IT TERENY OBIEKTÓW INFRASTRUKTURY TECHNICZNEJ
- KDG TERENY DRÓG PUBLICZNYCH KLASY GŁÓWNEJ
- KDZ TERENY DRÓG PUBLICZNYCH KLASY ZBIORCZEJ
- KDL TERENY DRÓG PUBLICZNYCH KLASY LOKALNEJ
- KDW TERENY DRÓG WEWNĘTRZNYCH
- KDR TERENY ŚCIEŻEK ROWEROWYCH
- TEREN ZIELENI NIEURZĄDZONEJ (O CHARAKTERZE NATURALNYM) DO ZACHOWANIA, TERENY ZIELENI IZOLACYJNEJ
- GRANICE STREF "WIII" OCHRONY STANOWISK ARCHEOLOGICZNYCH
- (E) FAKULTATYWNA LOKALIZACJA STACJI TRANSFORMATOROWYCH
- (K) FAKULTATYWNA LOKALIZACJA PRZEPOMPOWNI ŚCIEKÓW
- NAPOWIETRZNE LINIE ENERGETYCZNE SN
- NAPOWIETRZNA LINIA ENERGETYCZNA WN

