


ZAŁĄCZNIK
DO UCHWAŁY
NR.....
RADY MIEJSKIEJ W ZŁOCIĘNCU
Z DNIA

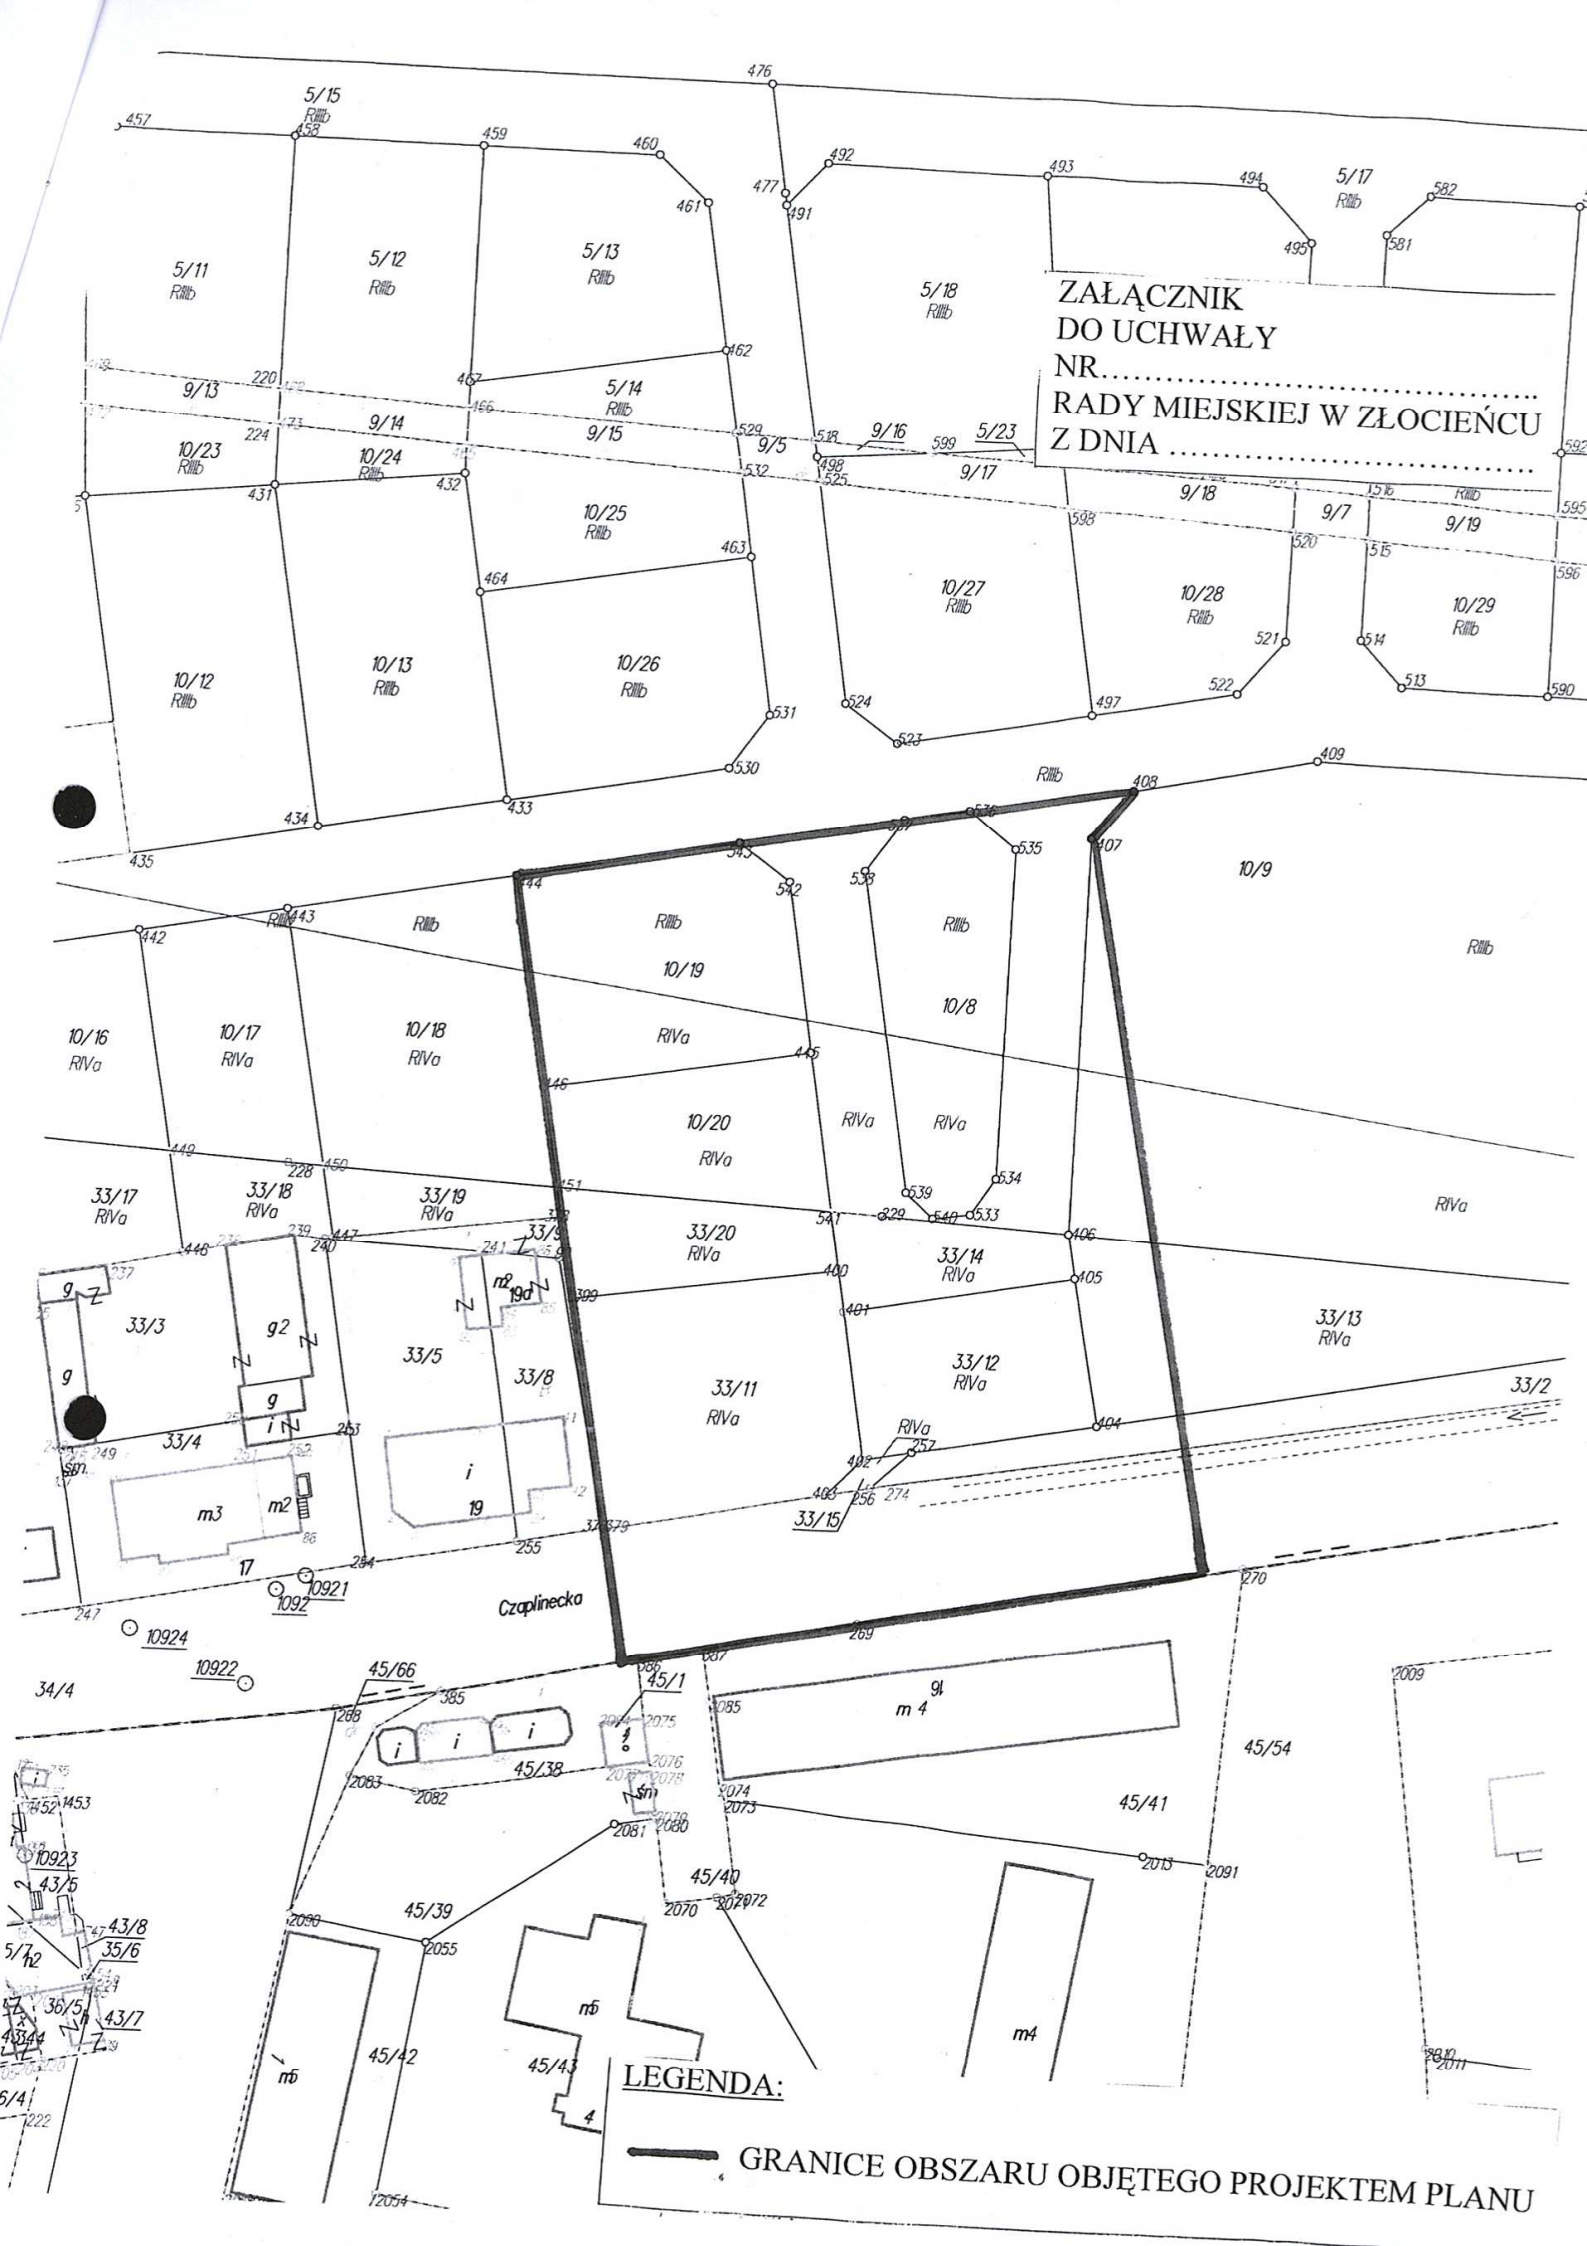

LEGENDA:

— GRANICE OBSZARU OBJĘTEGO PROJEKTEM PLANU