

GMINA ZŁOCIENIEC

78-520 Złocieniec, ul. Stary Rynek 3

tel. 94 36 720 22, fax 94 36 71618

NIP 674-10-02-018

ZNU.6853.12.2020.DŚ

Złocieniec, 01 marca 2021 roku

ENERGA-INVEST Sp. z o.o.

**ul. Arkońska 6, bud. A1
80-387 Gdańsk**

W odpowiedzi na wniosek nr E-INV/1719/2020/JG/TR z dnia 16 września 2020 r. zmieniony pismem nr EINV/KW/OBMBS-52-200022021/001444/JG/TR z dnia 29 stycznia 2021 r. złożony przez Spółkę Energa-Operator S.A. z siedzibą w Gdańsku reprezentowaną przez Panią _____ z firmy ENERGA-INVEST Sp. z o.o. o uzgodnienie planu trasy projektowanej doziemnej linii kablowej SN-15 kV oraz wymiany słupów i zabudowy rozłącznika SN, a także demontażu istniejącej napowietrznej linii SN-15 kV m.in. na działkach nr ewid. 9 (KW KO1D/00031102/8), 13/2 (KW KO1D/00022445/8), 14 (KW KO1D/00031102/8), 15 (KW KO1D/00022445/8) i 30 (KW KO1D/00031102/8) obręb ewid. 0005, Złocieniec-5, jednostka ewid. Złocieniec-miasto oraz na działkach nr ewid. 84/13 (KW KO1D/00030760/1), 86/4 (KW KO1D/00032590/2), 86/2 (KW KO1D/00032599/5), 86/3 (KW KO1D/00032591/9), 391 (KW KO1D/00008271/3) i 129/20 (KW KO1D/00039993/6) obręb ewid. 0006, Złocieniec-6, jednostka ewid. Złocieniec-miasto stanowiących własność Gminy Złocieniec, informuję, że wyrażam zgodę na:

1. zaprojektowanie i wybudowanie na działkach nr ewid. 15 i 30 obręb ewid. 0005, Złocieniec-5, jednostka ewid. Złocieniec-miasto oraz na działkach nr ewid. 84/13, 86/4, 86/2, 86/3 i 391 obręb ewid. 0006, Złocieniec-6, jednostka ewid. Złocieniec-miasto doziemnej linii kablowej średniego napięcia SN-15 kV, zgodnie z załączonymi do niniejszego pisma projektami zagospodarowania terenów opatrzonymi pieczęcią tut. urzędu oraz podpisem i pieczęcią tut. organu, stanowiącymi załączniki nr 1, 2 i 3 (oznaczenie czerwoną przerywaną linią).
2. przeprowadzenie rozbiórki istniejących napowietrznych linii elektroenergetycznych średniego napięcia SN-15 kV na działkach nr ewid. 9, 13/2, 14 i 15 obręb ewid. 0005, Złocieniec-5, jednostka ewid. Złocieniec-miasto oraz na działkach nr ewid. 84/13, 86/4, 86/2, 86/3 i 391 obręb ewid. 0006, Złocieniec-6, jednostka ewid. Złocieniec-miasto, zgodnie z załączonymi do niniejszego pisma projektami zagospodarowania terenów opatrzonymi pieczęcią tut. urzędu oraz podpisem i pieczęcią tut. organu, stanowiącymi załączniki nr 1, 2 i 3 (oznaczenie czerwoną linią ciągłą z przekreśleniami).
3. wymianę słupa elektroenergetycznego SN-15 kV na działce nr ewid. 391 obręb ewid. 0006, Złocieniec-6, jednostka ewid. Złocieniec-miasto zgodnie z załączonym

do niniejszego pisma projektem zagospodarowania terenu opatrzonym pieczęcią tut. urzędu oraz podpisem i pieczęcią tut. organu, stanowiącym załączniki nr 3 (oznaczenie czerwonym punktem).

4. zabudowę rozłącznika SN na działce nr ewid. **129/20** obręb ewid. **0006, Złocieniec-6**, jednostka ewid. Złocieniec-miasto.

Zgoda niniejsza jest wydawana z zastrzeżeniem spełnienia następujących warunków przez inwestora:

- a) przed przystąpieniem do robót budowlanych należy wystąpić o ustanowienie służebności przesyłu dla projektowanej doziemnej linii kablowej SN-15 kV na działkach nr ewid. **15 i 30** obręb ewid. **0005, Złocieniec-5**, jednostka ewid. Złocieniec-miasto oraz na działkach nr ewid. **84/13, 86/4, 86/2, 86/3 i 391** obręb ewid. **0006, Złocieniec-6**, jednostka ewid. Złocieniec-miasto,
- b) wszelkie koszty związane z ustanowieniem służebności przesyłu, w tym w szczególności koszty opracowania operatów szacunkowych przez rzeczoznawcę majątkowego, opłat sądowych, w tym ewentualnych kosztów założenia nowych ksiąg wieczystych, i opłat notarialnych, obciążają inwestora,
- c) co najmniej 7 dni przed przystąpieniem do robót budowlanych należy pisemnie zawiadomić Gminę Złocieniec o ich planowanym podjęciu,
- d) roboty budowlane mogą być rozpoczęte po uprzednim właściwym oznakowaniu i zabezpieczeniu – inwestor ponosi odpowiedzialność za bezpieczeństwo i ponosi całkowitą odpowiedzialność cywilną wobec osób trzecich z tytułu szkód mogących powstać na zajmowanym terenie w związku z prowadzonymi robotami, w tym także odpowiedzialność za szkody wyrządzone dzierżawcy nieruchomości (np. w uprawach rolnych),
- e) w przypadku kolizji projektowanego urządzenia z istniejącymi lub projektowanymi na terenie obiektami inwestor na własny koszt dokona ich właściwego zabezpieczenia,
- f) po zakończeniu robót budowlanych teren należy niezwłocznie doprowadzić do stanu pierwotnego,
- g) po zakończeniu robót budowlanych należy zawiadomić osobę prowadzącą sprawę o ich zakończeniu w celu dokonania odbioru terenu,
- h) uzyskanie wszelkich wymaganych prawem dokumentacji i pozwoleń dotyczących prowadzenia prac na ww. działkach gruntu spoczywa na inwestorze.
- i) planowana doziemna elektroenergetyczna linia kablowa SN-15kV powinna zostać zaprojektowana, a następnie wybudowana w sposób, który nie wykluczy ewentualnego wybudowania w przyszłości na działce nr ewid. **30** obręb ewid. **0005, Złocieniec-5**, jednostka ewid. Złocieniec-miasto drogi (w tym drogi publicznej) lub ciągu pieszojezdnego oraz w sposób, który nie utrudni lub nie uniemożliwi korzystania z takiej drogi;
- j) planowana doziemna elektroenergetyczna linia kablowa SN-15kV na odcinku przebiegającym na działce nr ewid. **30** obręb ewid. **0005, Złocieniec-5**, jednostka ewid. Złocieniec-miasto powinna zostać odpowiednio zabezpieczona przed uszkodzeniami przez poruszające się po drodze pojazdy (w tym pojazdy rolnicze).

- k) rozbiórka napowietrznych linii elektroenergetycznych, o której mowa w ust. 2 powinna zostać zakończona nie później niż do dnia 30 września 2024 r.

Niezależnie od powyższych warunków, roboty budowlane należy prowadzić zgodnie z właściwymi przepisami odrębnymi i zgodnie ze sztuką budowlaną.

Jednocześnie wyrażam zgodę na dysponowanie wymienionymi w niniejszym piśmie nieruchomościami na cele budowlane w celu realizacji przedmiotowego przedsięwzięcia.

BURMISTRZ
Krzysztof Zacharzewski

Załączniki:

1. projekt zagospodarowania terenu – rysunek nr 1
2. projekt zagospodarowania terenu – rysunek nr 2
3. projekt zagospodarowania terenu – rysunek nr 3


Otrzymują:

1. Adresat
2. Referat Gospodarki Komunalnej i Inwestycji w/m
2. aa


Załącznik Nr 1 do PISMA
 Burmistrza Złocieńca
 NR 200.6253.12.2020.06
 dnia 07.03.2021

URZĄD MIEJSKI W ZŁOCIENCU
 ul. Stary Rynek 3, 78-520 Złocieńec
 tel. 0-94 36 720 22
 fax 0-94 36 716 18

BURMISTRZ
 Krzysztof Zacharzewski

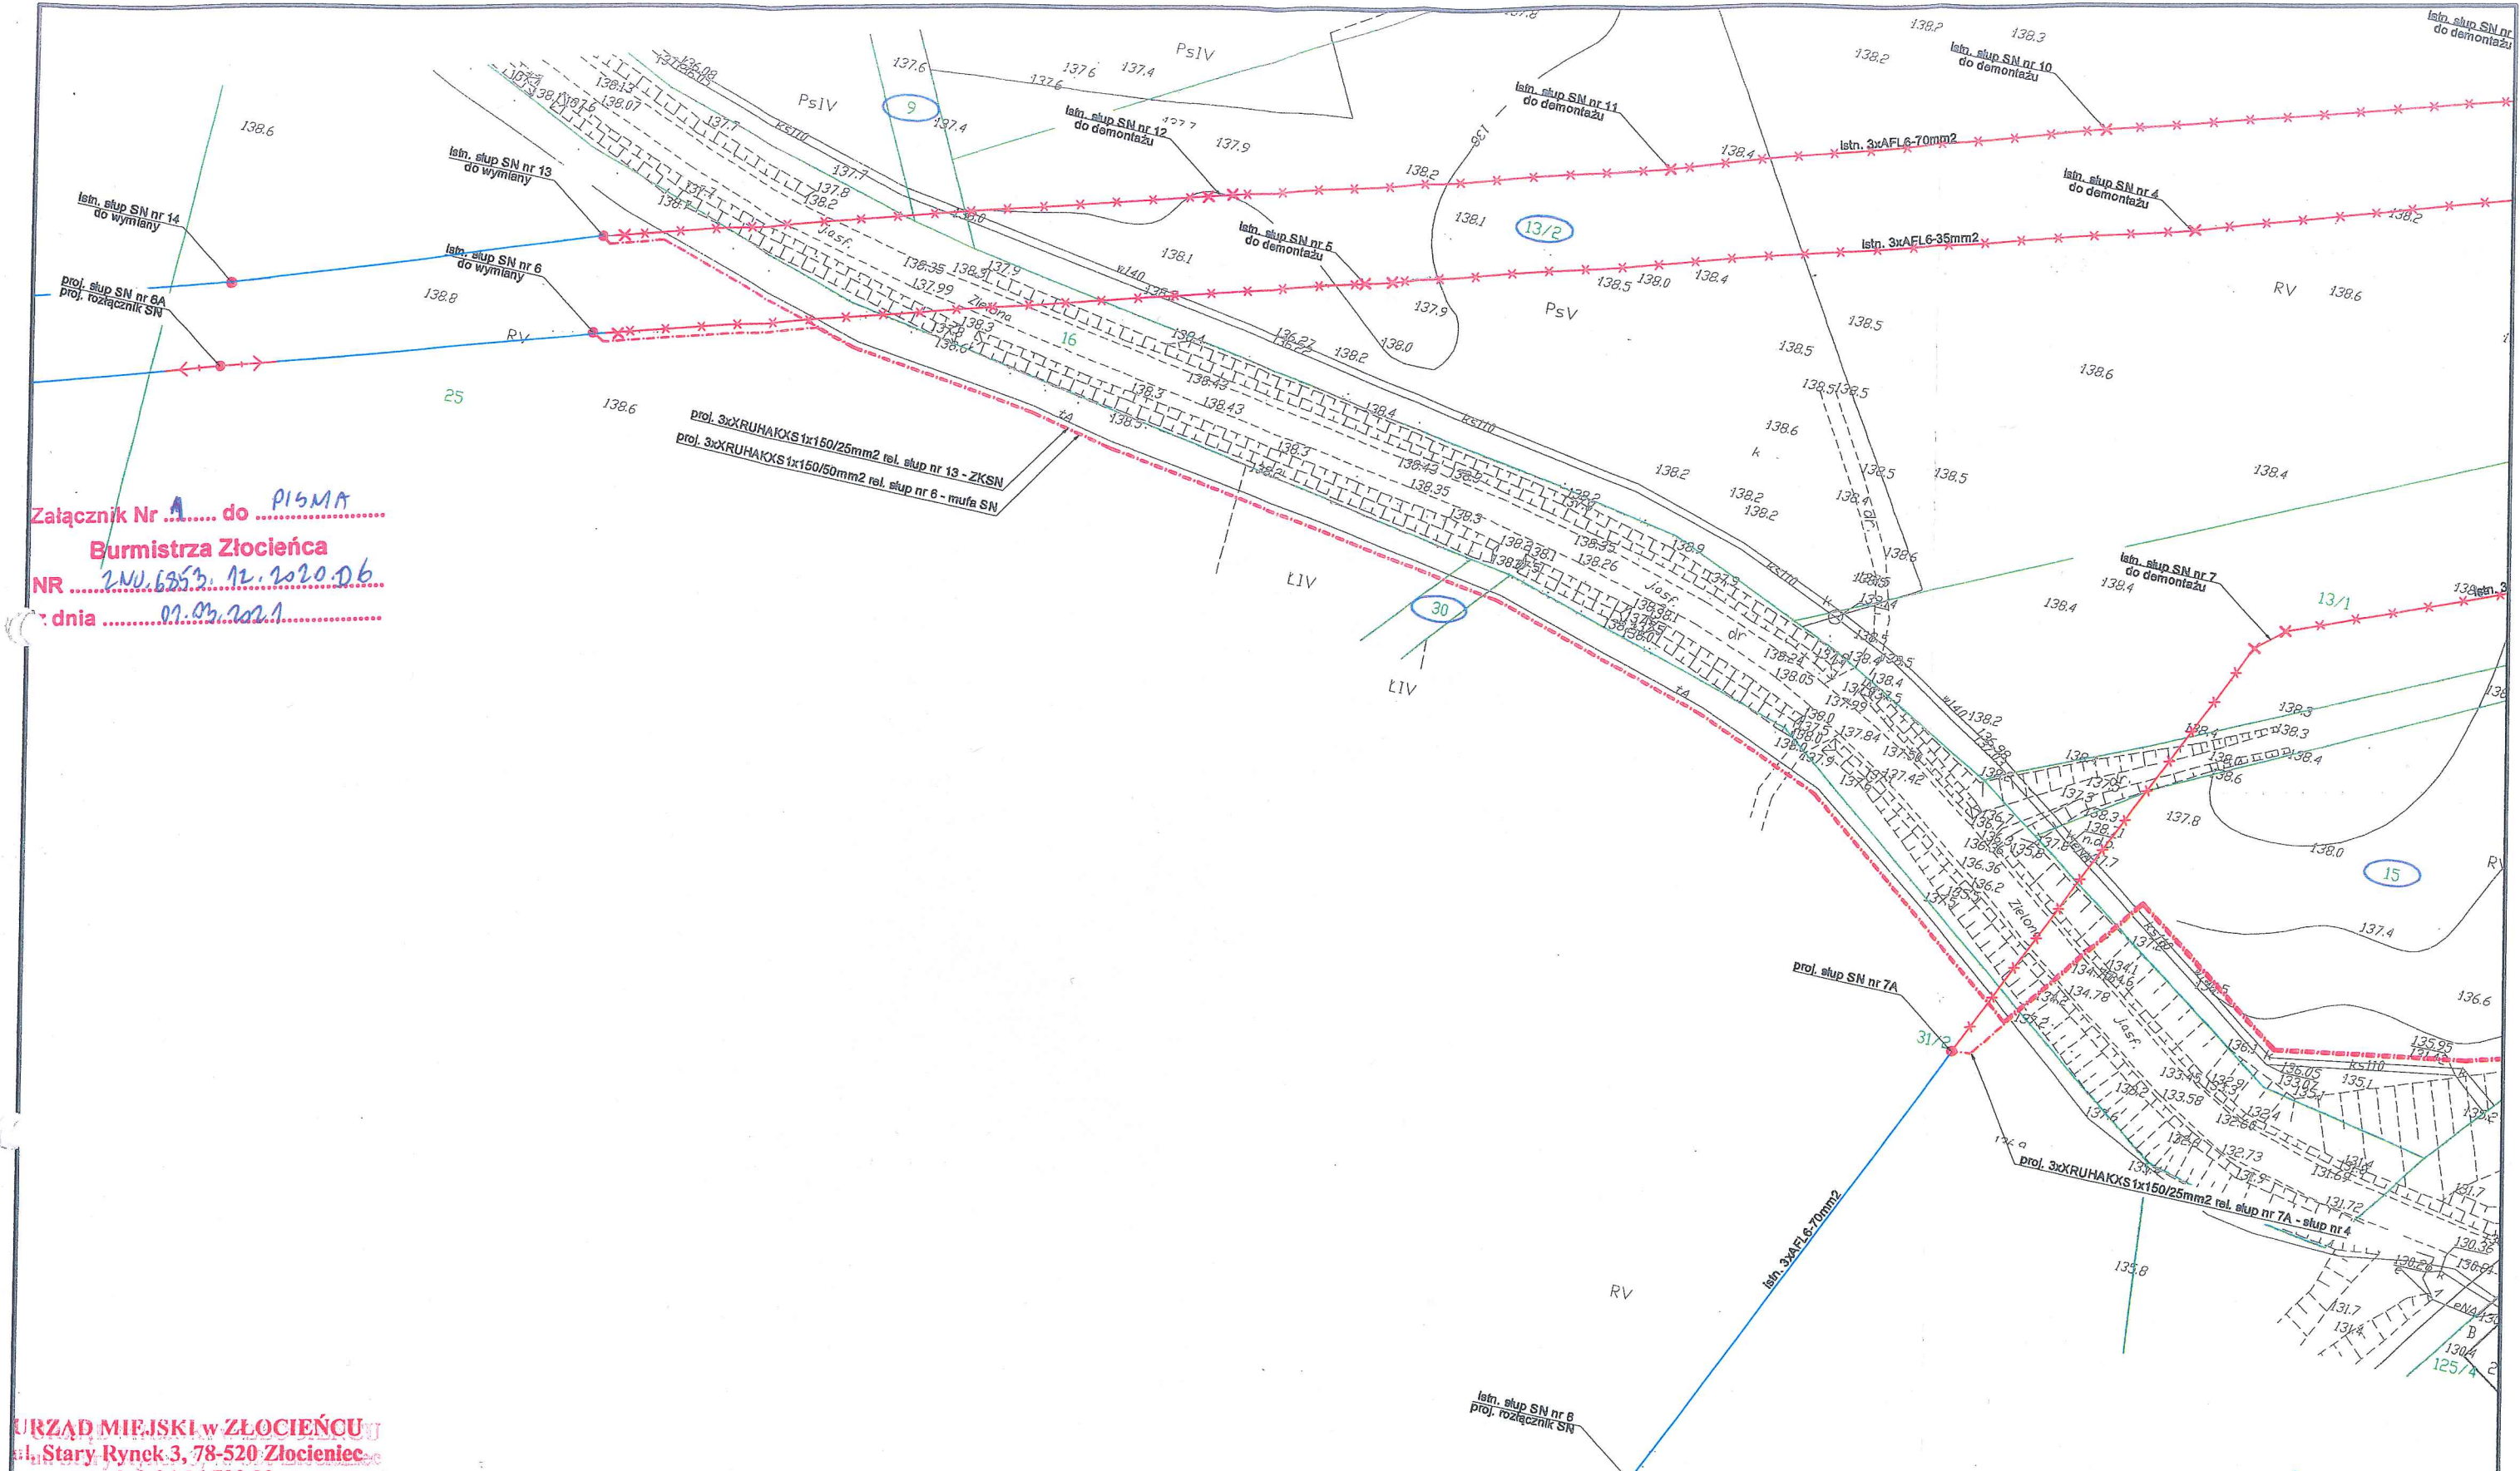

Opracował:				Data:	01.2021
Projektował:	Instalacyjno w zakresie sieci, instalacji i urządzeń elektrycznych i elektroenergetycznych	POM/0004/PWBE/16		Opracowanie:	Koncepcja
Sprawił:	Instalacyjno w zakresie sieci, instalacji i urządzeń elektrycznych i elektroenergetycznych	POM/0007/P00E/13		Skala:	1:1000
Imię i nazwisko	Specjalność	Nr uprawnień	Podpis	Revizja nr:	-
Tytuł rysunku: Projekt zagospodarowania terenu				OBMBS nr:	52-20002
ENERGA Invest Sp. z o.o. ul. Grunwaldzka 472 80-309 Gdańsk		Nazwa i adres obiektu: Budowa odcinków linii kablowej SN-15kV w zmian odcinków linii napowietrznej SN-15kV nr 212 "GPZ Złoceniec Suliszewo", nr 203 "GPZ Złoceniec Linowo" nr 217 "GPZ Złoceniec Mirosławiec.		Rysunek nr:	1

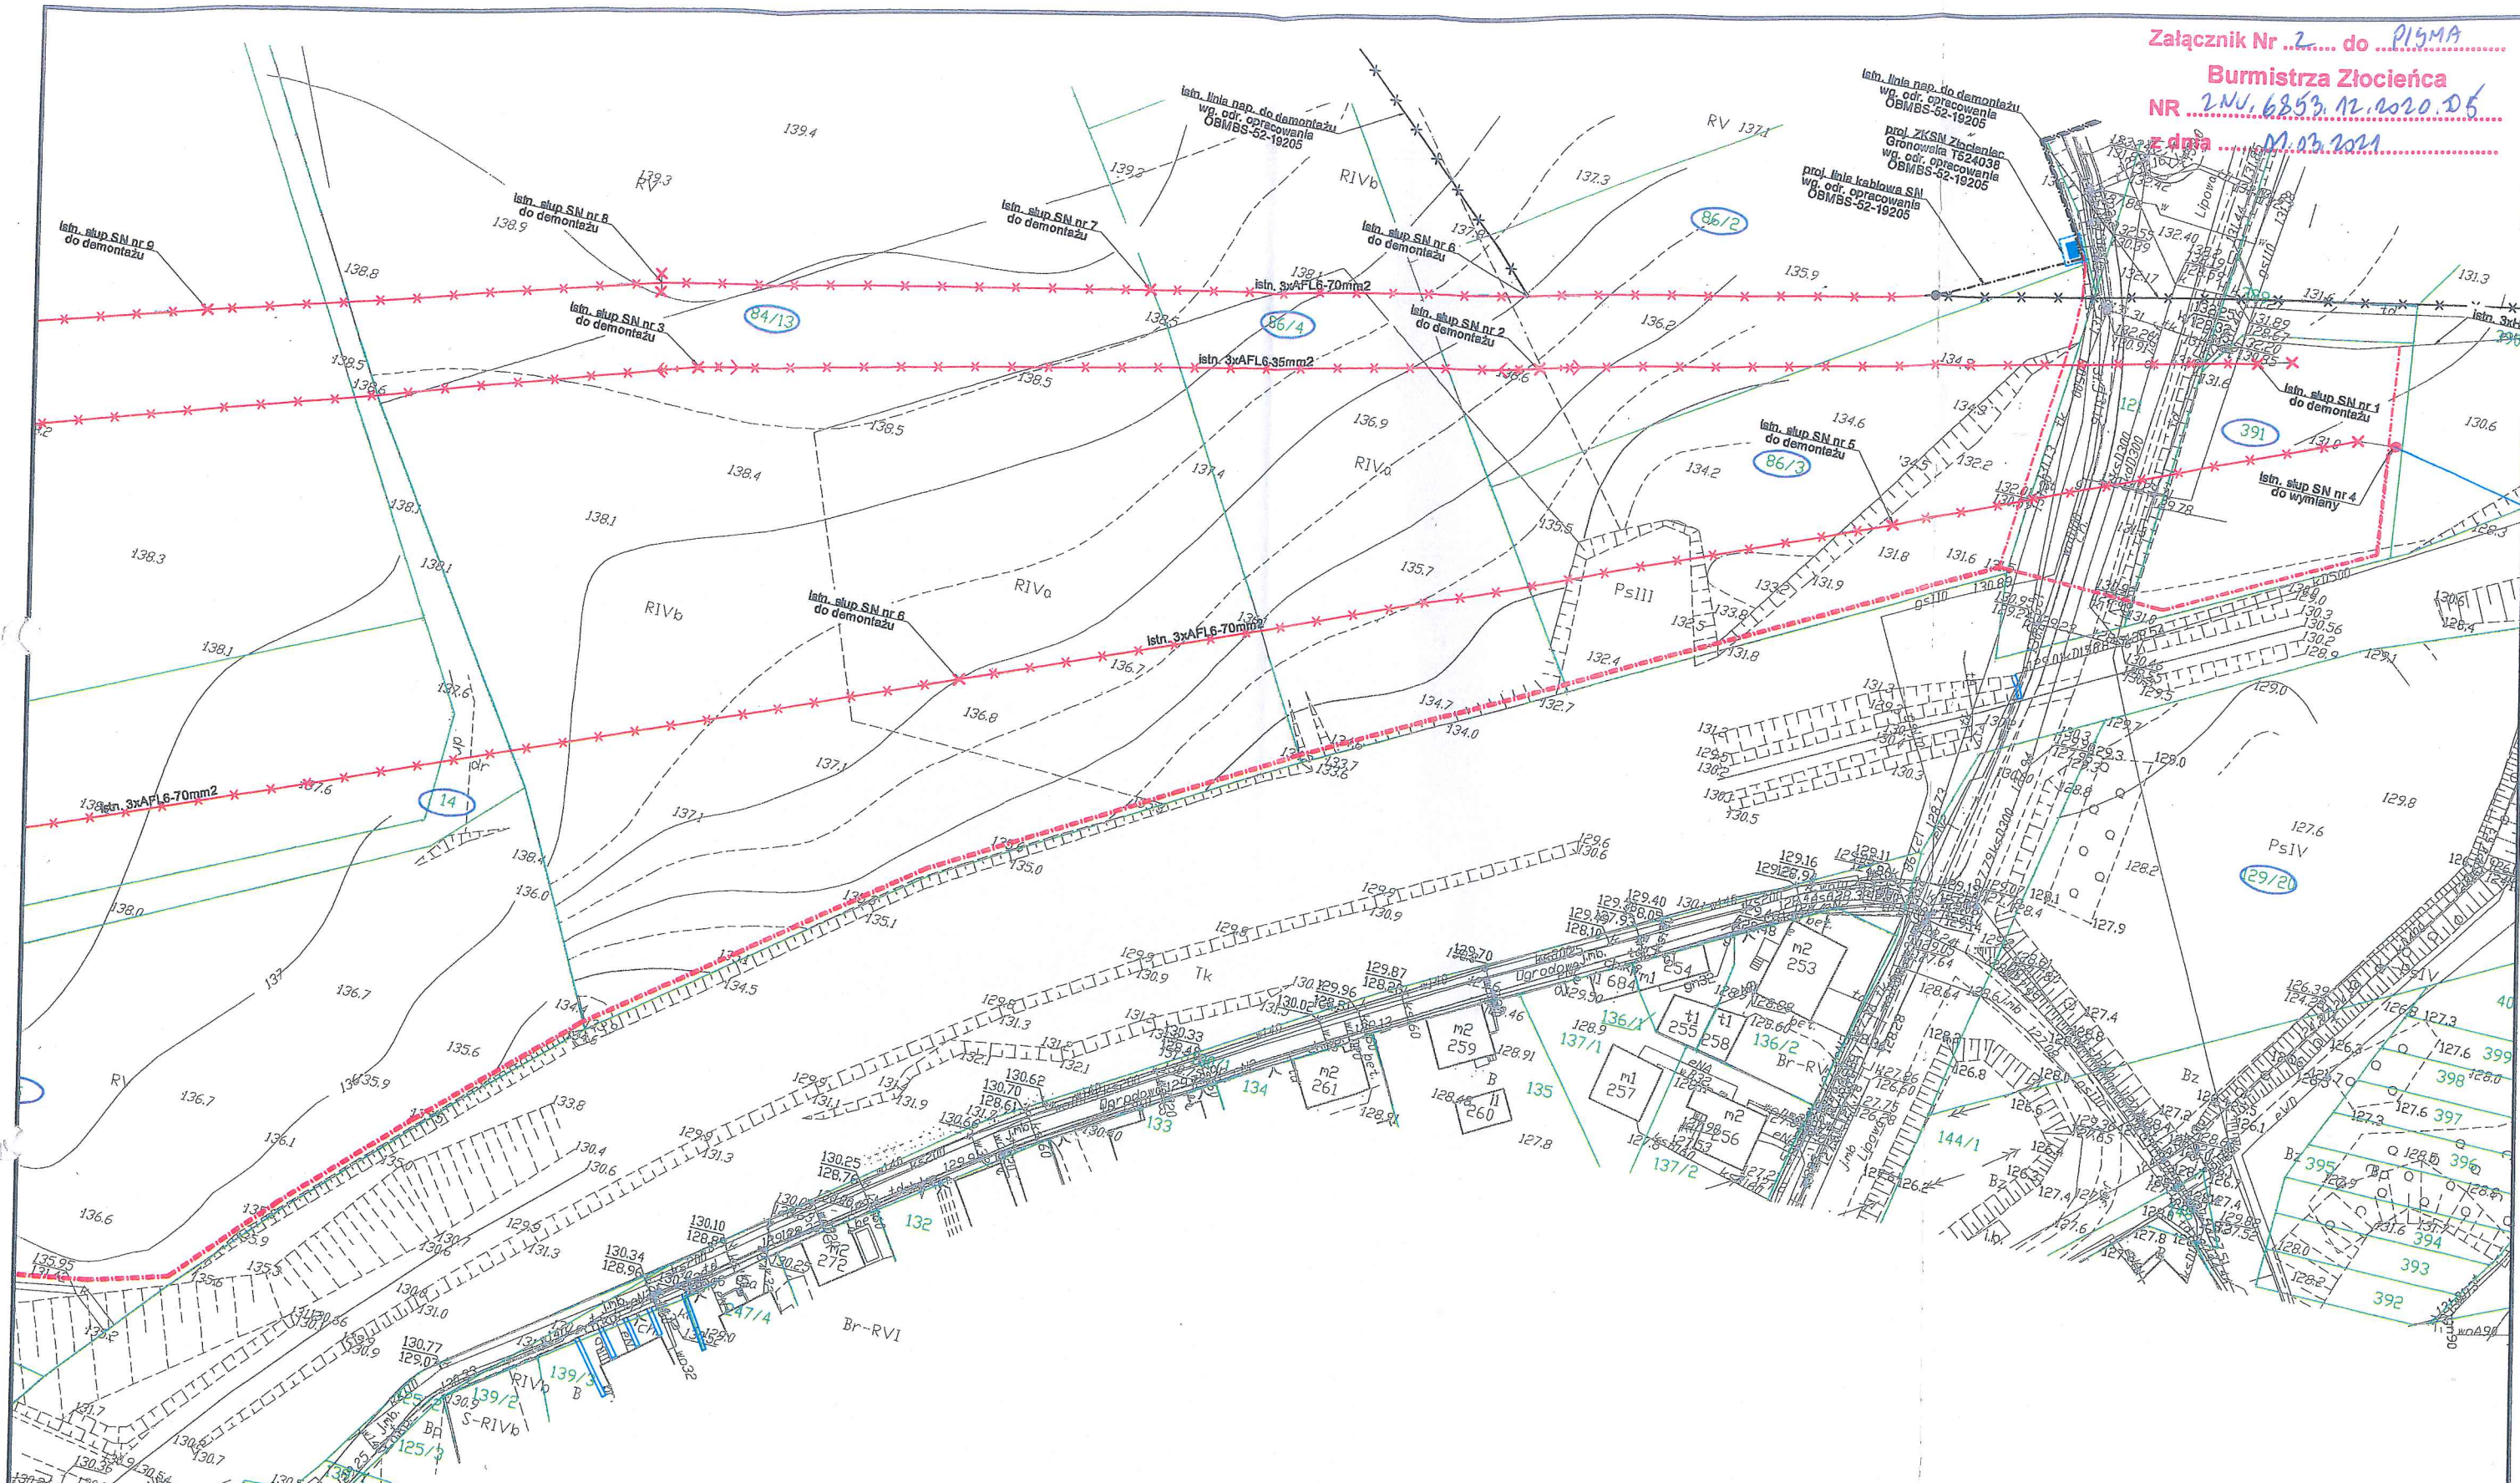


URZĄD MIEJSKI w ZIOCIENCU
ul. Stary Rynek 3, 58-520 Ziocieniec
tel. 0 94 36 720 22
fax 0 94 36 716 18
tel. 0 94 36 716 19

BURMISTRZ
Krzysztof Zacharzewski

Opracował:			Data:	01.2021
Projektował:	instalacyjna w zakresie sieci, instalacji i urządzeń elektrycznych i elektroenergetycznych	POM/0004/PWBE/16	Opracowanie:	Koncepcja
Sprawdził:	instalacyjnych w zakresie sieci, instalacji i urządzeń elektrycznych i elektroenergetycznych	POM/0007/PODC/13	Skala:	1:1000
Imię i nazwisko:	Specjalność:	Nr uprawnień:	Podpis:	OBMS nr: 52-20002
Tytuł rysunku: Projekt zagospodarowania terenu				Rysunek nr: 2
ENERGA Inwest Sp. z o.o. ul. Granwadowska 472 80-309 Gdańsk		Nazwa i adres obiektu: Budowa odcinków linii kablowej SN-15kV w zmian odcinków linii napowietrznej SN-15kV nr 212 "GPZ Ziocieniec Suliszewo", nr 203 "GPZ Ziocieniec Linowo", nr 217 "GPZ Ziocieniec Mirosławiec."		

załącznik Nr 3 do 15MA
 Burmistrza Złocienicy
 NR ZNU.6253.12.2020.D6
 z dnia 01.03.2021

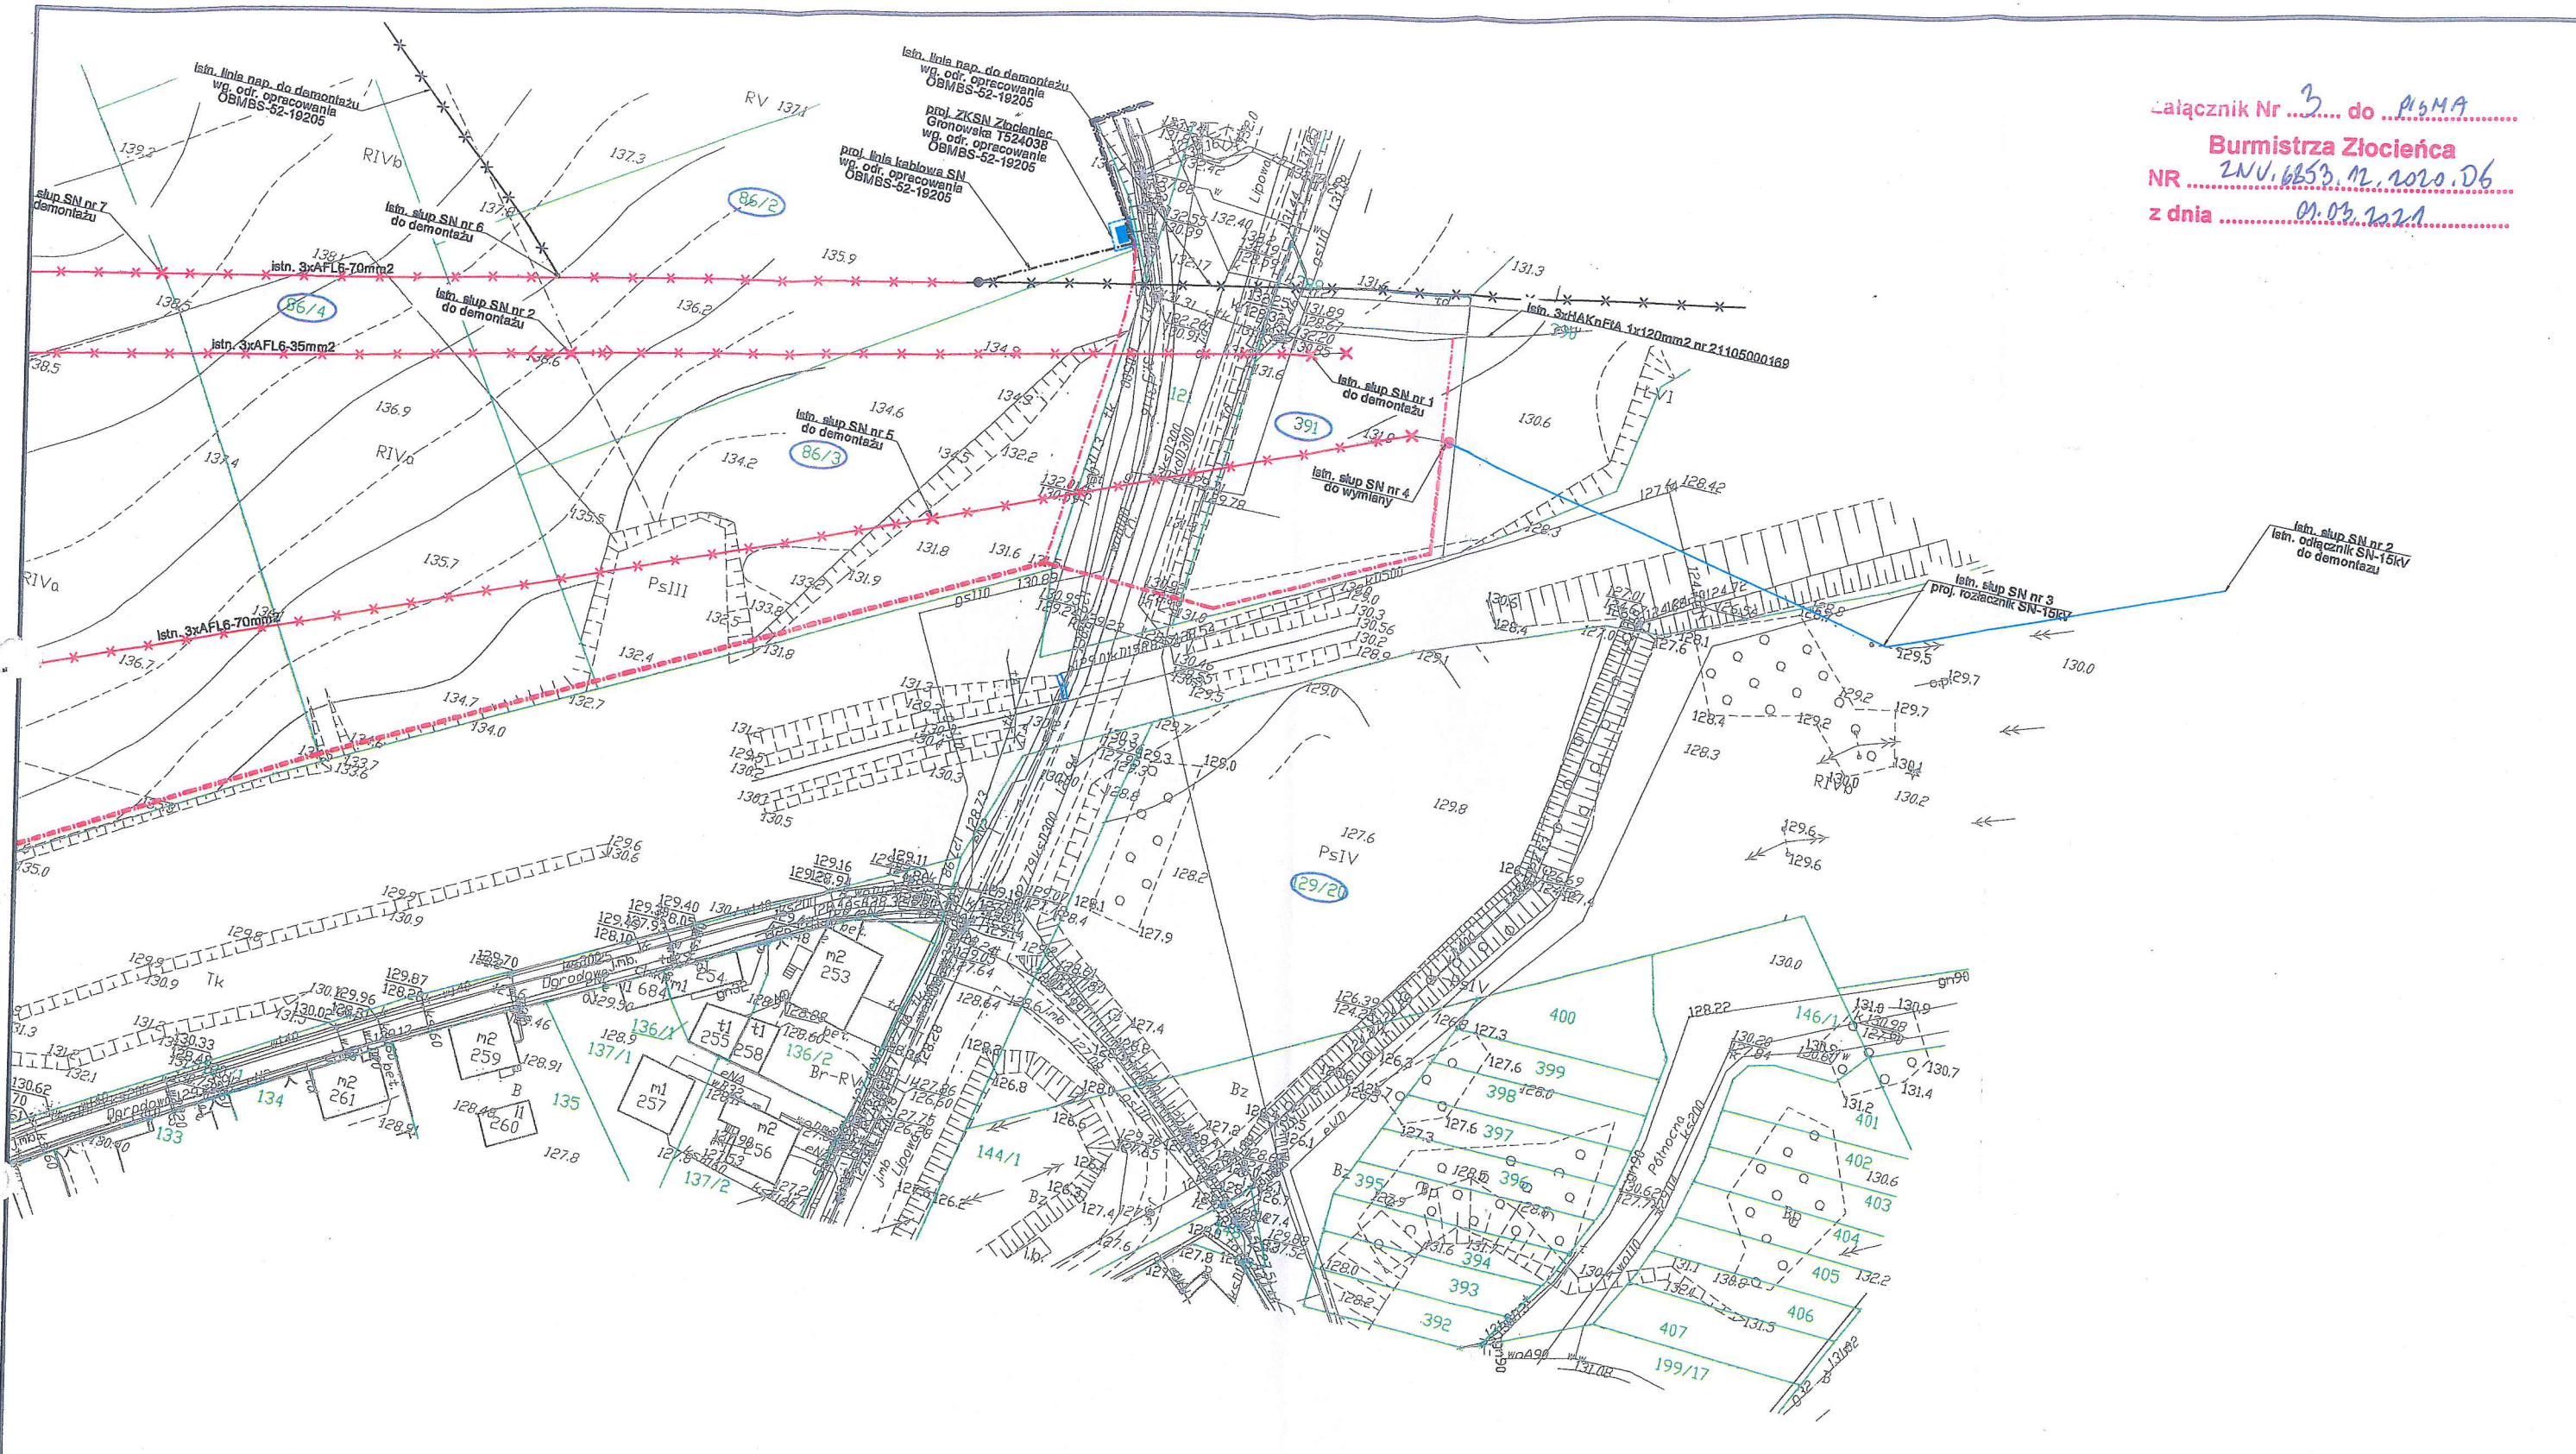

URZĄD MIEJSKI w ZŁOCIENCU
 ul. Stary Rynek 3, 78-520 Złocieniec
 tel. 0-94 36 720 22
 fax 0-94 36 716 18

BURMISTRZ
 Krzysztof Zacharzewski

Opracował:				Data:	01.2021	
Projektował:	Instalacyjno w zakresie sieci, instalacji i urządzeń elektrycznych i elektroenergetycznych	POM/0004/PWBE/16	<i>[Signature]</i>	Opracowanie:	Koncepcja	
Sprawdził:	Instalacyjno w zakresie sieci, instalacji i urządzeń elektrycznych i elektroenergetycznych	POM/0007/PDDE/13	<i>[Signature]</i>	Skala:	1:1000	
Imię i nazwisko:	Specjalność	Nr uprawnień	Podpis	Rewizja nr:	-	
Tytuł rysunku: Projekt zagospodarowania terenu				OBMBS nr:	52-20002	
ENERGA Invest Sp. z o.o. ul. Granwoldzka 472 80-309 Gdańsk				Nazwa i adres obiektu: Budowa odcinków linii kablowej SN-15kV w zmian odcinków linii napowietrznej SN-15kV nr 212 "GPZ Złocieniec Suliszewo", nr 203 "GPZ Złocieniec Linowo", nr 217 "GPZ Złocieniec Mirosławiec."	Rysunek nr:	3