

URZĄD MIEJSKI W ZŁOCIEŃCU
78-520 Złocieniec, ul. Stary Rynek 3
tel. 94 36 720 22
fax 94 36 716 18
ZNU.6853.12.2020.DŚ

Złocieniec, 26 kwietnia 2021 roku

ENERGA-INVEST Sp. z o.o.

ul. Arkońska 6, bud. A1
80-387 Gdańsk

Odpowiadając na wniosek z dnia 01 kwietnia 2021 r. o wyrażenie zgody na zmianę przebiegu trasy projektowanej doziemnej linii kablowej SN-15 kV na działce nr ewid. 391 obręb ewid. 0006, Złocieniec-6, jednostka ewid. Złocieniec-miasto, który to przebieg uzgodniono wcześniej pismem Burmistrza Złocieńca nr ZNU.6853.12.2020.DŚ z dnia 01 marca 2021 r., informuję, że wyrażam zgodę na wnioskowaną zmianę przebiegu trasy projektowanej doziemnej linii kablowej SN-15 kV na stanowiącej własność Gminy Złocieniec działce nr ewid. 391 obręb ewid. 0006, Złocieniec-6, jednostka ewid. Złocieniec-miasto w sposób przedstawiony na załączniku nr 1 do niniejszego pisma (oznaczenie czerwoną przerywaną linią) opatrzonym pieczęcią tut. urzędu oraz podpisem i pieczęcią tut. organu, z zachowaniem warunków określonych w piśmie nr ZNU.6853.12.2020.DŚ z dnia 01 marca 2021 r. - litery od a) do h).


Jednocześnie wyrażam zgodę na dysponowanie wymienioną w niniejszym piśmie nieruchomością na cele budowlane w celu realizacji przedmiotowego przedsięwzięcia.

ZASTĘPCA BURMISTRZA
Natan Fiutowski

Otrzymują:

1. adresat
2. Referat Gospodarki Komunalnej i Inwestycji w/m
3. a/a

Załącznik Nr 1 do pisma
 Burmistrza Złocieńca
 NR 244/G85B/12.2020.DS
 z dnia 26-04-2021

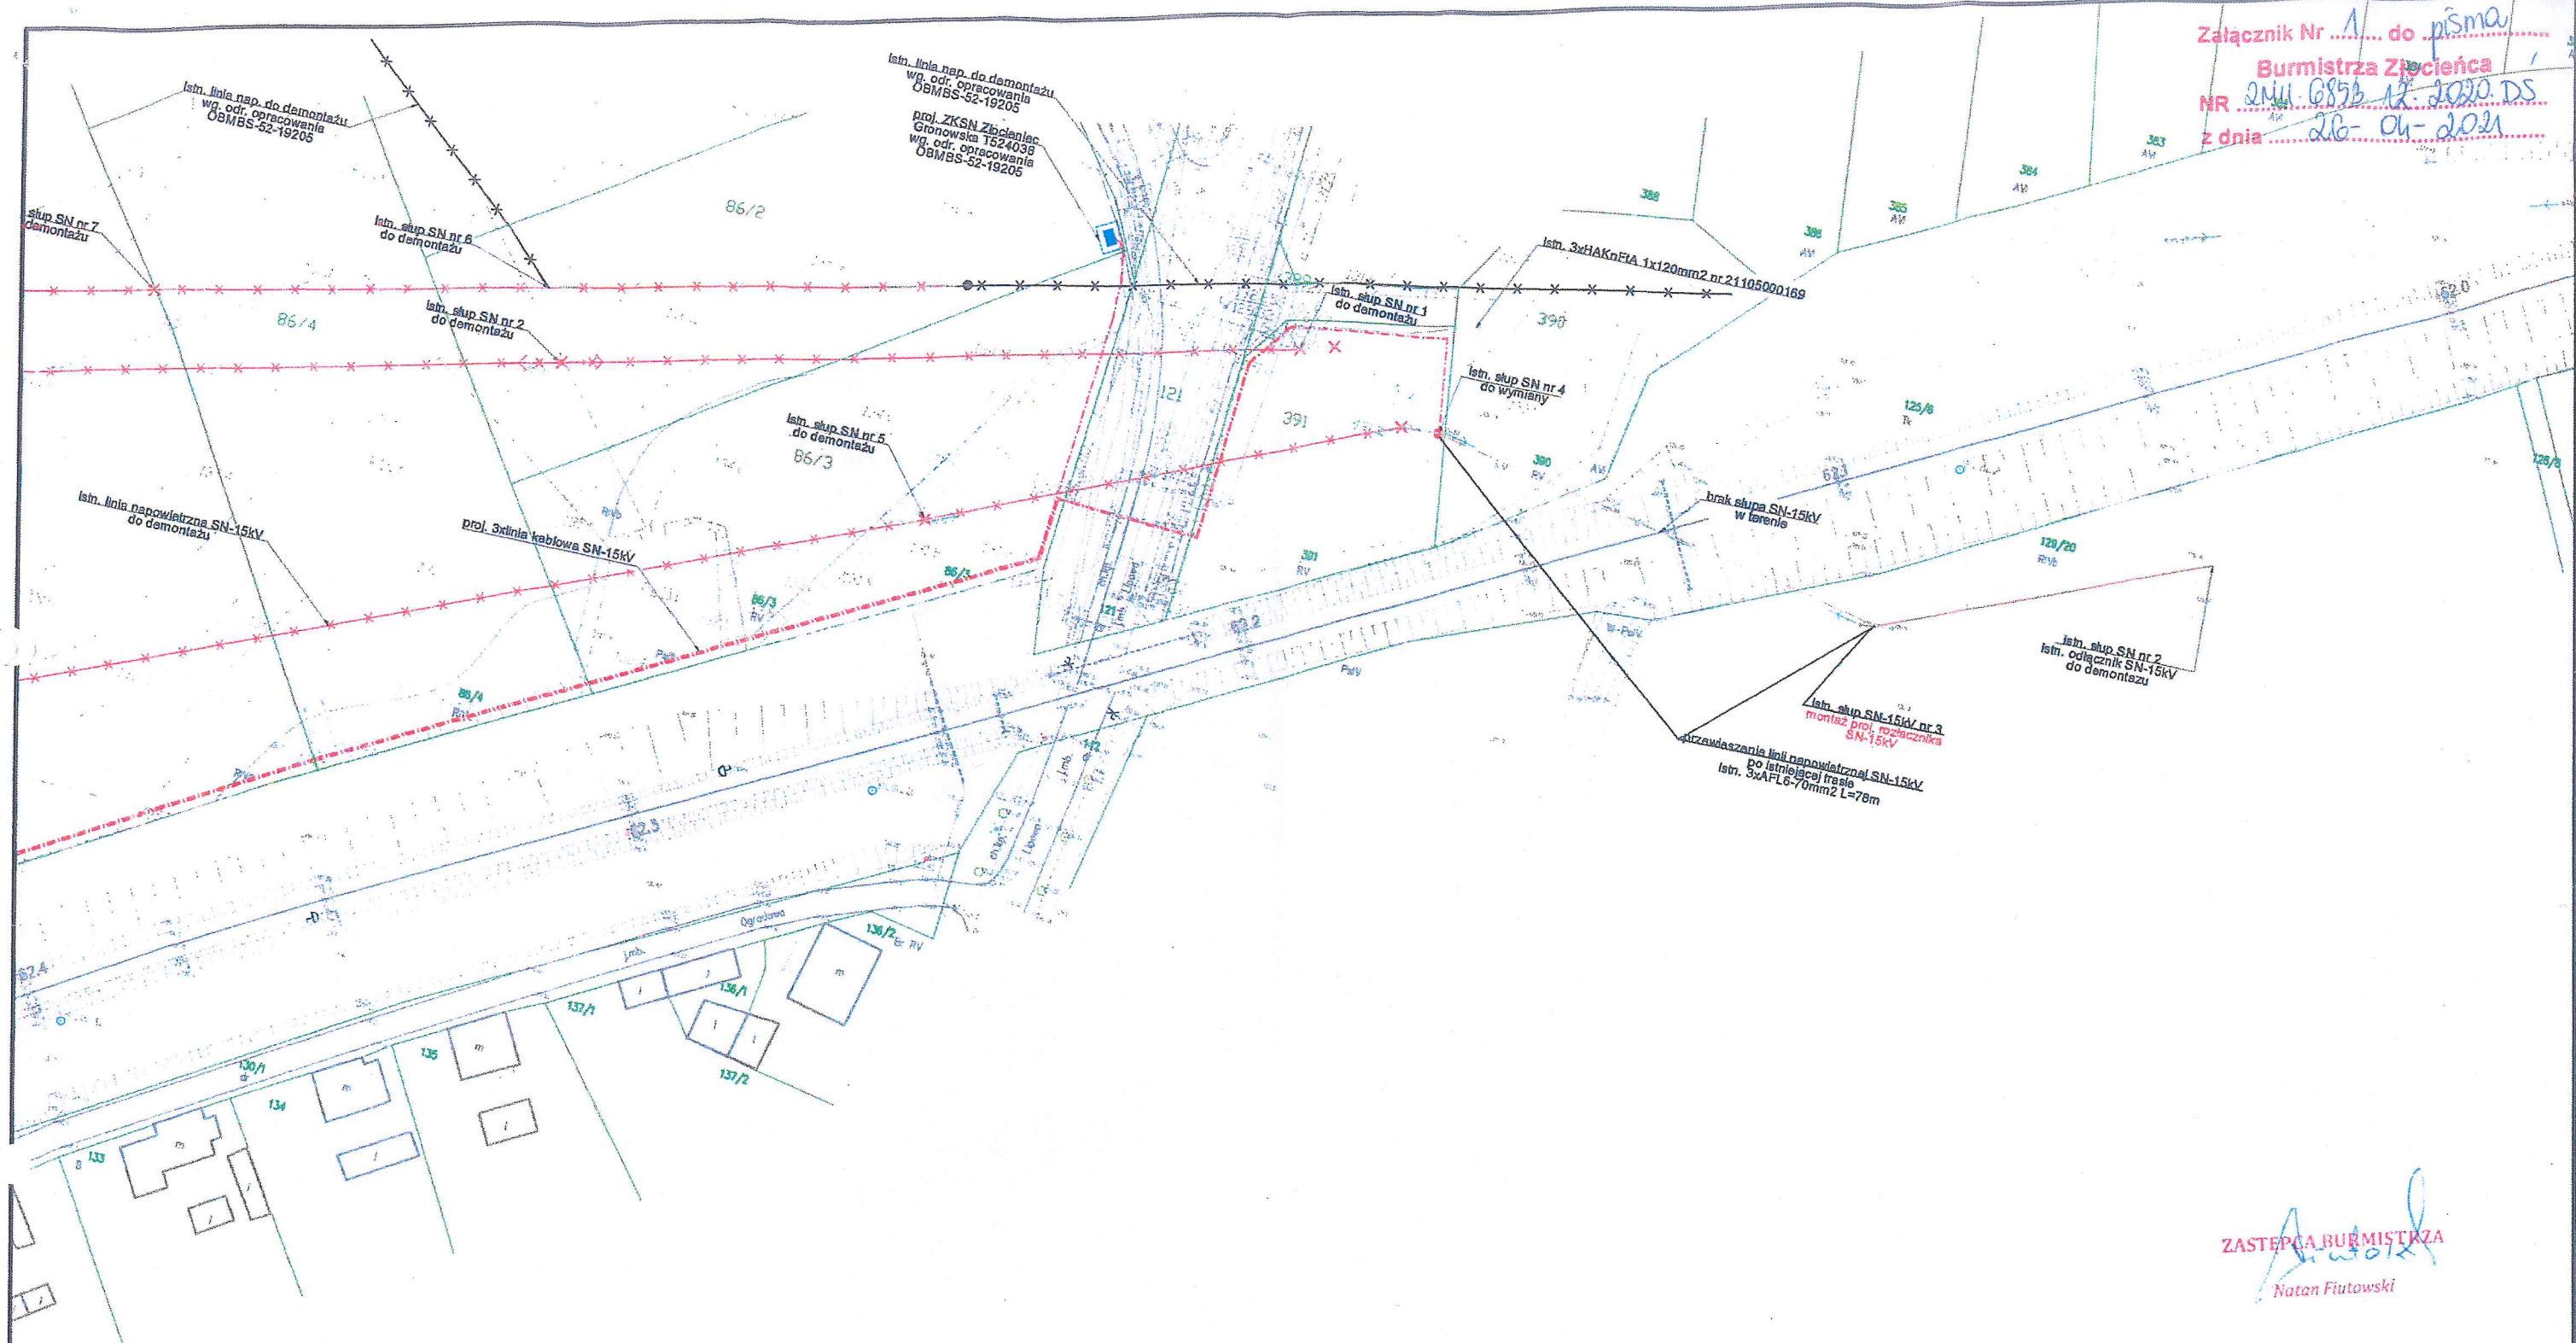

ZASTĘPCA BURMISTRZA
 Natan Fiutowski

URZĄD MIEJSKI W ZŁOCIEŃCU
 71-520 Złocieniec, ul. Stary Dąb 3
 tel. 94 36 720 21
 fax 94 36 716 11

Opracował:		Data:	01.2021
Projektował:	Instalacja + zakres sieci, instalacji i urządzeń elektrycznych i elektroenergetycznych	PNM/0604/PWBE/16	Opracowanie:
Sprawił:	Instalacja + zakres sieci, instalacji i urządzeń elektrycznych i elektroenergetycznych	PNM/0607/PDIE/13	uzgodnienia
Imię i nazwisko:	Specjalność	Nr uprawnień	Skala:
Tytuł rysunku: Projekt zagospodarowania terenu			1:1000
Nazwa i adres obiektu: Budowa odciłkowa linii kablowej SN-15kV w zwanym odciłkowym linii napowietrznej SN-15kV nr 212 "GP2 Złocieniec Subszewo", nr 203 "GP2 Złocieniec Luwano", nr 217 "GP2 Złocieniec Mirosławiec			Revizja nr: -
Energa Invest Sp. z o.o. ul. Grunwaldzka 477 80-309 Gdańsk			OBMB nr: 52-20002
			Rysunek nr: 3