


Powiat: drawski  
Jednostka ewidencyjna: 320306\_5, Złocieniec obszar wiejski  
Obręb: 0052, Cieszyno, dz. 489/1, 490

## KOPIA MAPY ZASADNICZEJ

SKALA 1:1000

Układ odniesienia: PL-ETRF89, układ wsp. płaskich: PL-2000 strefa 5 (15°), układ wys.: PL-KRON86-NH

■ Miejsce okazjonalnie wykorzystywane do kąpieli  
w okresie 17.07.21r. - 15.08.21r.

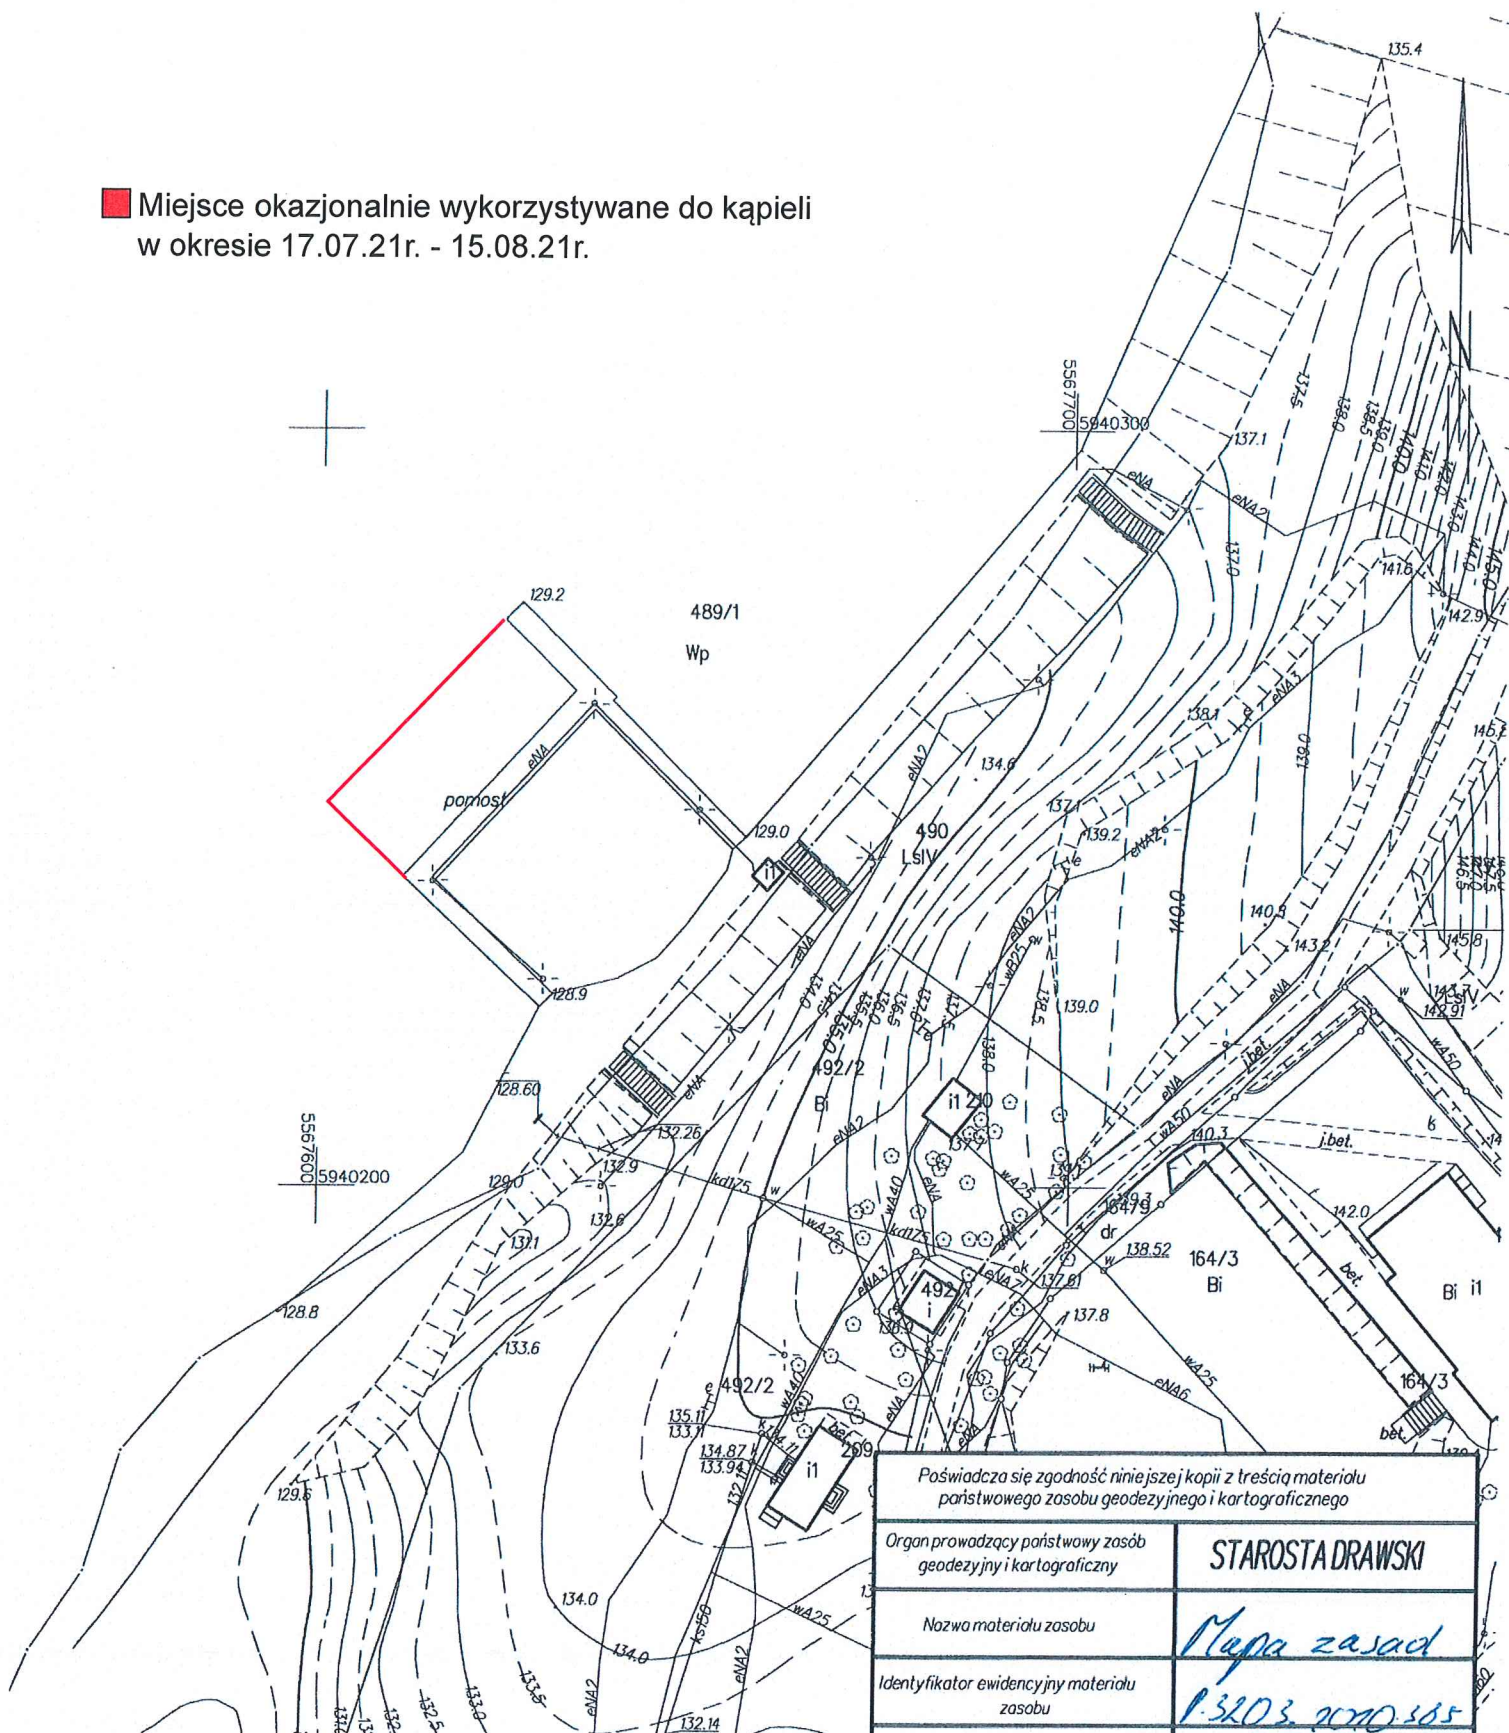

Drawsko Pomorskie dn. 07.05.2019  
Sporządził(a) wydruk: Dorota Sielatycka

Poświadczam się zgodność niniejszej kopii z treścią materiału państwowego zasobu geodezyjnego i kartograficznego	
Organ prowadzący państwowy zasób geodezyjny i kartograficzny	STAROSTA DRAWSKI
Nazwa materiału zasobu	Mapa zasad
Identyfikator ewidencyjny materiału zasobu	P.3203.2020.585
Data wykonania kopii	2019.05.07
Imię, nazwisko i podpis osoby reprezentującej organ	Dorota Sielatycka PODINSPEKTOR w Wydziale Geodezji, Kartografii i Katastru

***Uzasadnienie do projektu uchwały w sprawie w sprawie zgody na utworzenie miejsca okazjonalnie wykorzystywanego do kąpiel oraz określenia sezonu kąpielowego dla miejsca okazjonalnie wykorzystywanego do kąpiel na terenie gminy Złocieniec w 2021 roku***

Zgodnie z art. 39 Ustawy Prawo Wodne z dnia 20 lipca 2017 r. rada gminy może wyrazić, w drodze uchwały będącej aktem prawa miejscowego, zgodę na utworzenie miejsca okazjonalnie wykorzystywanego do kąpiel, funkcjonującego przez okres nie dłuższy niż 30 dni w roku kalendarzowym, określając sezon kąpielowy dla miejsca okazjonalnie wykorzystywanego do kąpiel. Organizator miejsca okazjonalnie wykorzystywanego do kąpiel, w terminie nie krótszym niż 30 dni przed planowanym otwarciem miejsca okazjonalnie wykorzystywanego do kąpiel, przekazuje, burmistrzowi wniosek o wyrażenie zgody na utworzenie miejsca okazjonalnie wykorzystywanego do kąpiel.

Projekt uchwały wraz z wnioskiem został przekazany do zaopiniowania Wodom Polskim, Głównemu Inspektorowi Ochrony Środowiska oraz Państwowemu Powiatowemu Inspektorowi Sanitarnemu. Projekt uchwały został **zaopiniowany pozytywnie** przez w/w instytucje.

Złocieniec, dnia 14 czerwca 2021r.

**BURMISTRZ**  
**Krzysztof Zacharzewski**