

Gmina Złocieniec, woj. zachodniopomorskie.
Obręb Cieszyno - dz 141, 140/1, 142

332.434.243

WTÓRNIK MAPY ZASADNICZEJ


Wykonany w 2008r. przez

GEOSYSTEM spółka jawna
Jerzy Cieszyński Jerzy Martyniuk
Szczecinek ul. Koszalińska 89

KERG 065-14/2008
DZ.729/2008

332.434.234
332.434.243
1:1000

Załącznik Nr 1 do
Uchwały Nr/2014
RADY MIEJSKIEJ W ZŁOCIENCU
z dnia2014r.

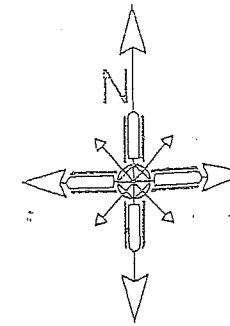


zakres aktualizacji

Granice działek na które brak danych geodezyjnych wykreślono
zgodnie ze stanem użytkowania w terenie i mapą ewidencji gruntów

Urząd Miejski w Złociencu
78-520 Złocieniec, ul. Stary Rynek 3
tel. 94 367 2022
fax. 94 367 1618

Zgodność z oryginałem
- stwierdza
12.06.2015.
podpisz inż. Włodarczyk

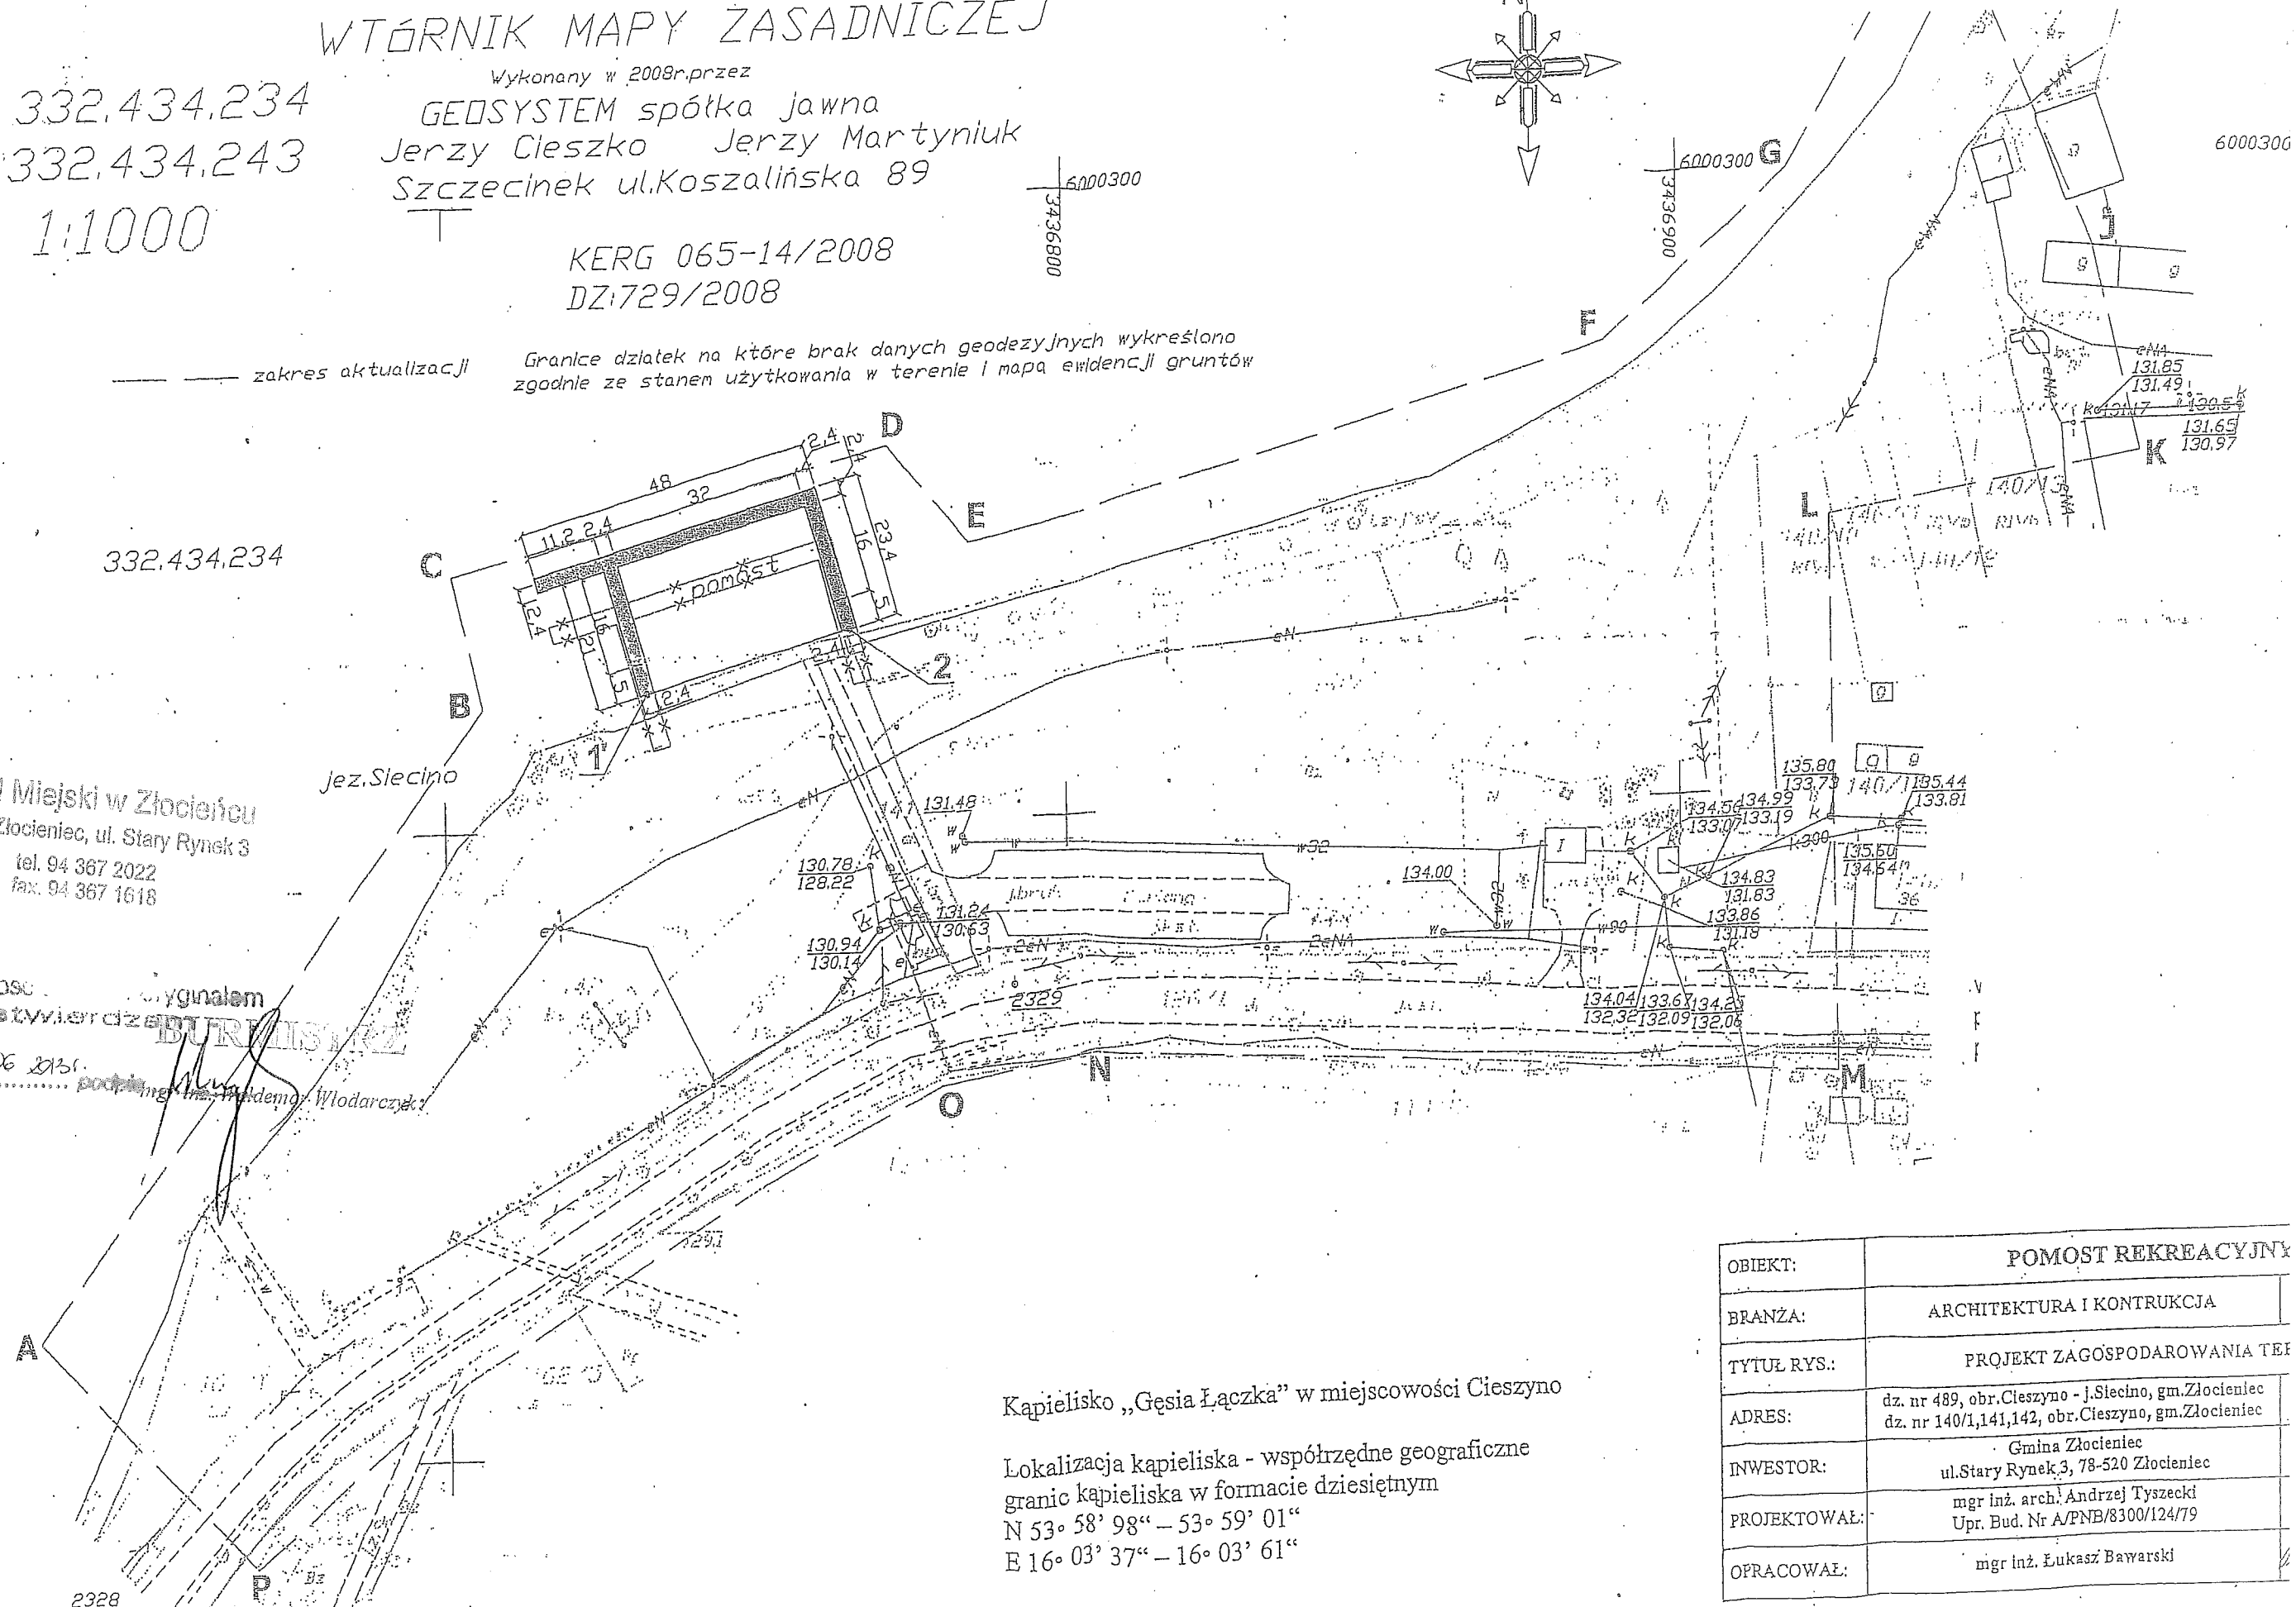


Kapieleśko „Gęśia Łączka” w miejscowości Cieszyno

Lokalizacja kąpieliska - współrzędne geograficzne
granic kąpieliska w formacie dziesiętnym
N 53° 58' 98" - 53° 59' 01"
E 16° 03' 37" - 16° 03' 61"


OBIEKT:	POMOST REKREACYJNY
BRANŻA:	ARCHITEKTURA I KONSTRUKCJA
TYTUŁ RYS.:	PROJEKT ZAGOSPODAROWANIA TER.
ADRES:	dz. nr 489, obr. Cieszyno - j. Słecino, gm. Złocieniec dz. nr 140/1, 141, 142, obr. Cieszyno, gm. Złocieniec
INWESTOR:	Gmina Złocieniec ul. Stary Rynek 3, 78-520 Złocieniec
PROJEKTOWAŁ:	mgr inż. arch. Andrzej Tyszecki Upr. Bud. Nr A/PNB/8300/124/79
OPRACOWAŁ:	mgr inż. Łukasz Bawarski

odpis

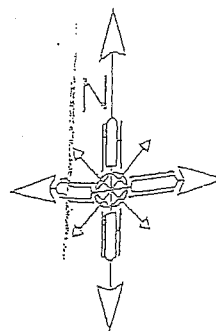

Załącznik Nr 2 do
Uchwały Nr/2014
RADY MIEJSKIEJ W ZŁOCIENCU
z dnia2014r.

332,434,233

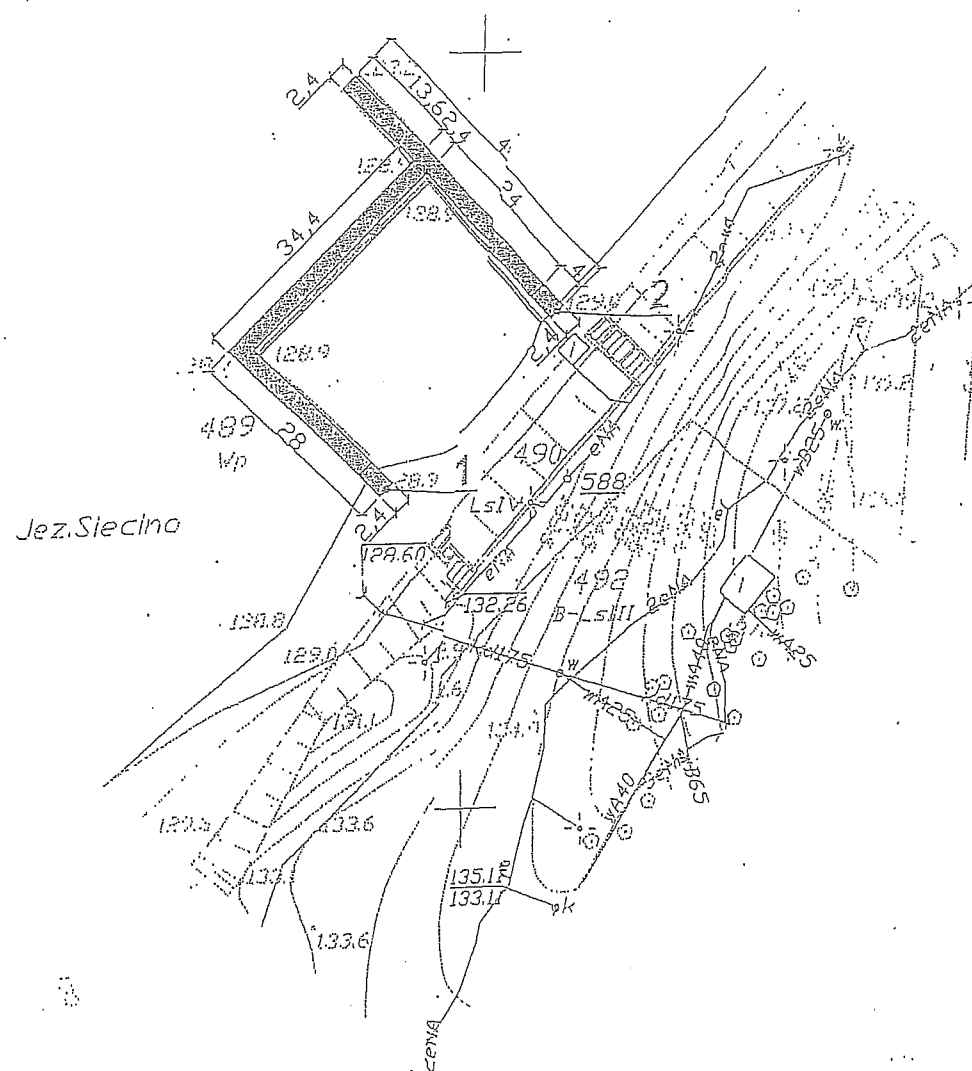

Urząd Miejski w Złociencu
78-520 Złocieniec, ul. Stary Rynek 3
tel. 94 367 2022
fax. 94 367 1618

4000100
BUDOWA
1206.2012
mgr inż. Waldemar Włodarczyk
WARSZAWA
WARSZAWA

Kapieleśko „Wyspa Ostrów“ w miejscowości Cieszyno

Lokalizacja kąpieliska - współrzędne geograficzne
granic kąpieliska w formacie dziesiętnym

N 53° 58' 92" - 53° 58' 95"
E 16° 02' 14" - 16° 02' 17"

Gmina Złocieniec wj. zachodniopomorskie
Obręb Cieszyno

WTÓRNIK I APY ZASADNICZEJ

Wykonał w 2007r. przez

GEOSSYSTEM spółka jawna
Jerzy Cieżko Jerzy Martyniuk
Szczecin ul. Koszolińska 89

KERG 035-15/2007
DZ:731/2008

332,434,233

1:1000

OBIEKT:	POMOST REKREACYJNY		
BRANŻA:	ARCHITEKTURA I KONSTRUKCJA		De 12.2
TYTUŁ RYS.:	PROJEKT ZAGOSPODAROWANIA TERENU		
ADRES:	dz. nr 489, obr. Cieszyń - j. Ślečno, gm. Złocieniec dz. nr 490, obr. Cieszyń, gm. Złocieniec		Nr rys. 0
INWESTOR:	Gmina Złocieniec ul. Stary Rynek 3, 78-520 Złocieniec		Sk. 1:1
PROJEKTOWAŁ:	mgr inż. arch. Andrzej Tyszecki Upr. Bud. Nr A/PNB/8300/124/79		