


MIASTO ZŁOCIENIEC

Obr. 009 dz.6/9

skala 1 : 500

ark: 5.202.29.04.1.2

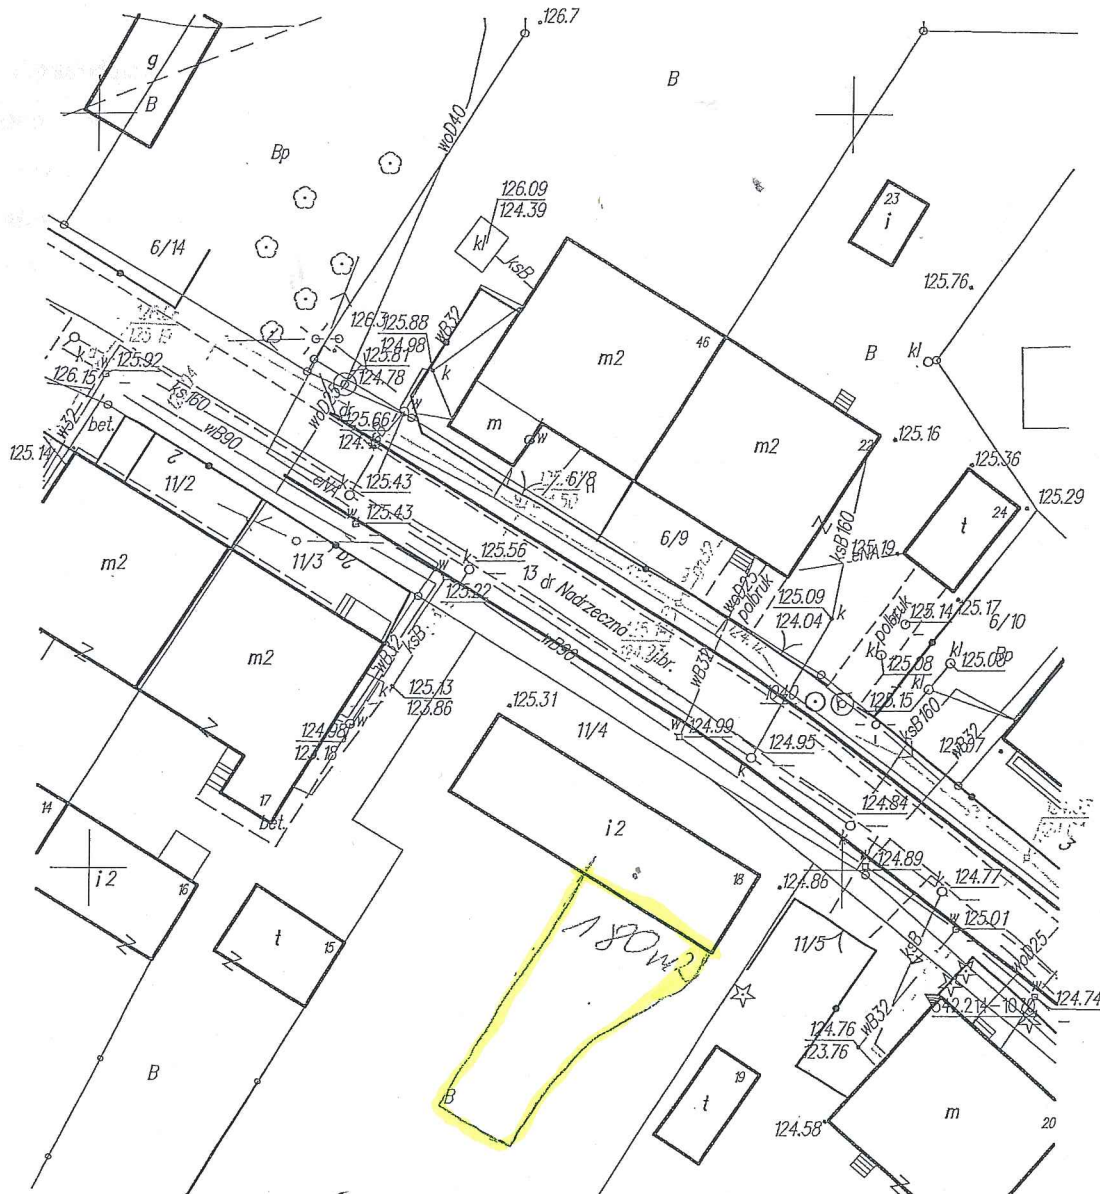

inwentarz dla Tomaszów

Andrzej Tomaszowski

STAROSTWO POWIATOWE w Drawsku Pomorskim

WYDZIAŁ GEODEZJI, KARTOGRAFI I KATASTRU

Wyeksponowano na niniejszej mapie stacy urzecznielone twore
zestawy dokumentacji, a dokumenty powstalo w wyniku
komputerowej przywile do pomiarowego zasadu, podzielnego
go i kartograficznego w dniu 02.09.2011
i zarejestrowano pod nr 064.09-164.0000

Stacy urzecznielone twore przedstawione zostalo/niejednolite
z lokalizacji urzecznielone w opisie Zasadu Urzecznielone Dek-
laracji Prezydentowej Nr 345/102 z dnia 26.07.2009

02.09.2011 Z up. STAROSTY

Drawsko Pom., dn.

mgr inż. Dominik Dołycki
GEODETA POWIATOWY

STAROSTWO POWIATOWE w Drawsku Pomorskim

WYDZIAŁ GEODEZJI, KARTOGRAFI I KATASTRU

Reprodukcja, rozpowszechnienie i rozprowadzenie
niniejszego dokumentu wymaga zezwolenia z którym
mowa w art. 18 ustawy z dnia 17 maja 1989: Prawo
geodezyjne i kartograficzne (Dz.U. Nr 30, poz. 163,
z późniejszymi zmianami).

02.09.2011 Z up. STAROSTY

Drawsko Pom., dn.

mgr inż. Dominik Dołycki
GEODETA POWIATOWY